


PROJECT TITLE


더불어민주당
전북특별자치도당
사무실 이전공사

NOTES

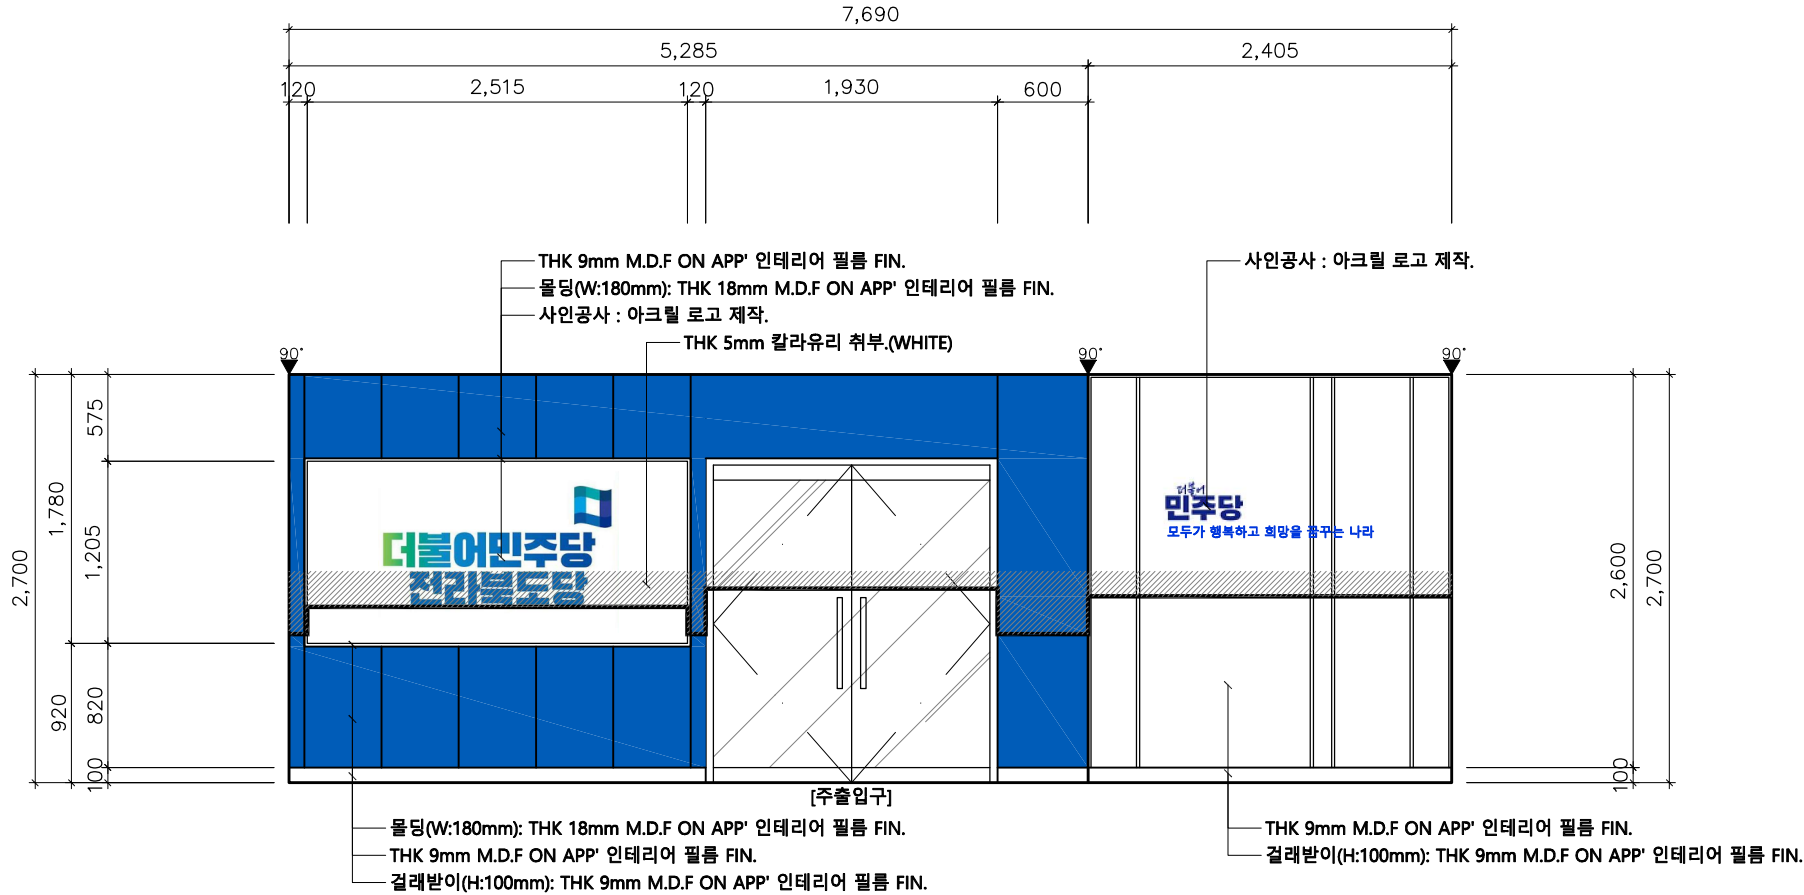

ELEVATION - 01(외부 출입구)

SCALE
1 / 50

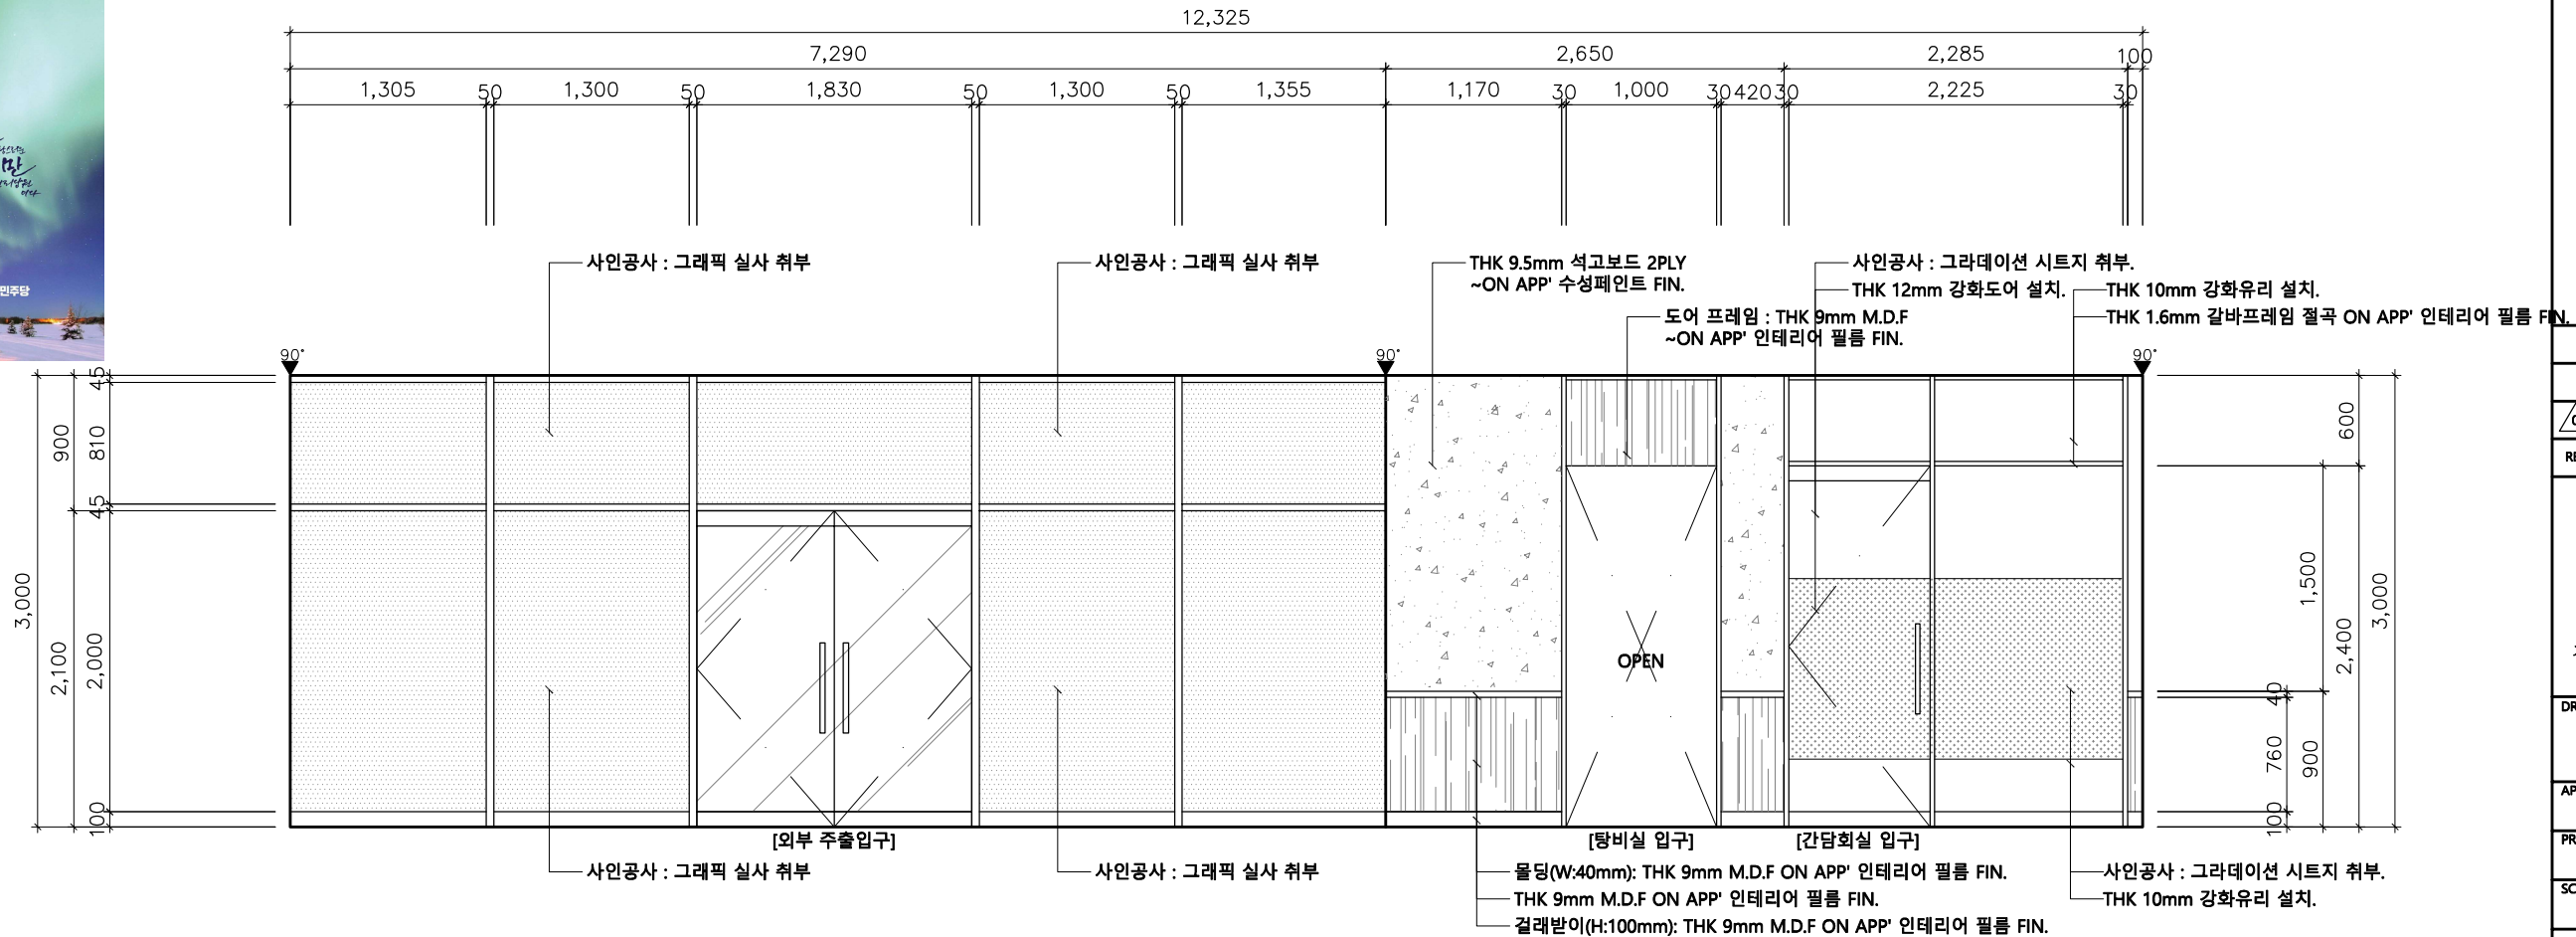

ELEVATION - 02 (당원존)

SCALE
1 / 50

REV.	DATE	DESCRIPTION	BY	BY	APP
0					

주식회사 현대지인
Mail : hs224178@naver.com


전북 전주시 완산구 세대로 548, 3층
Tel : 063-272-0785 Fax: 063-272-0786

DRAWING TITLE

ELEVATION- 01, 02


APPROVAL DATE	APPROVED
PROJECT NO.	CHECKED 2
SCALE A3 = 1 / 50	DRAWN / DATE 2024. 08.
DRAWING NO.	EL - 01

SHEET NO.	REV. 10
-----------	------------

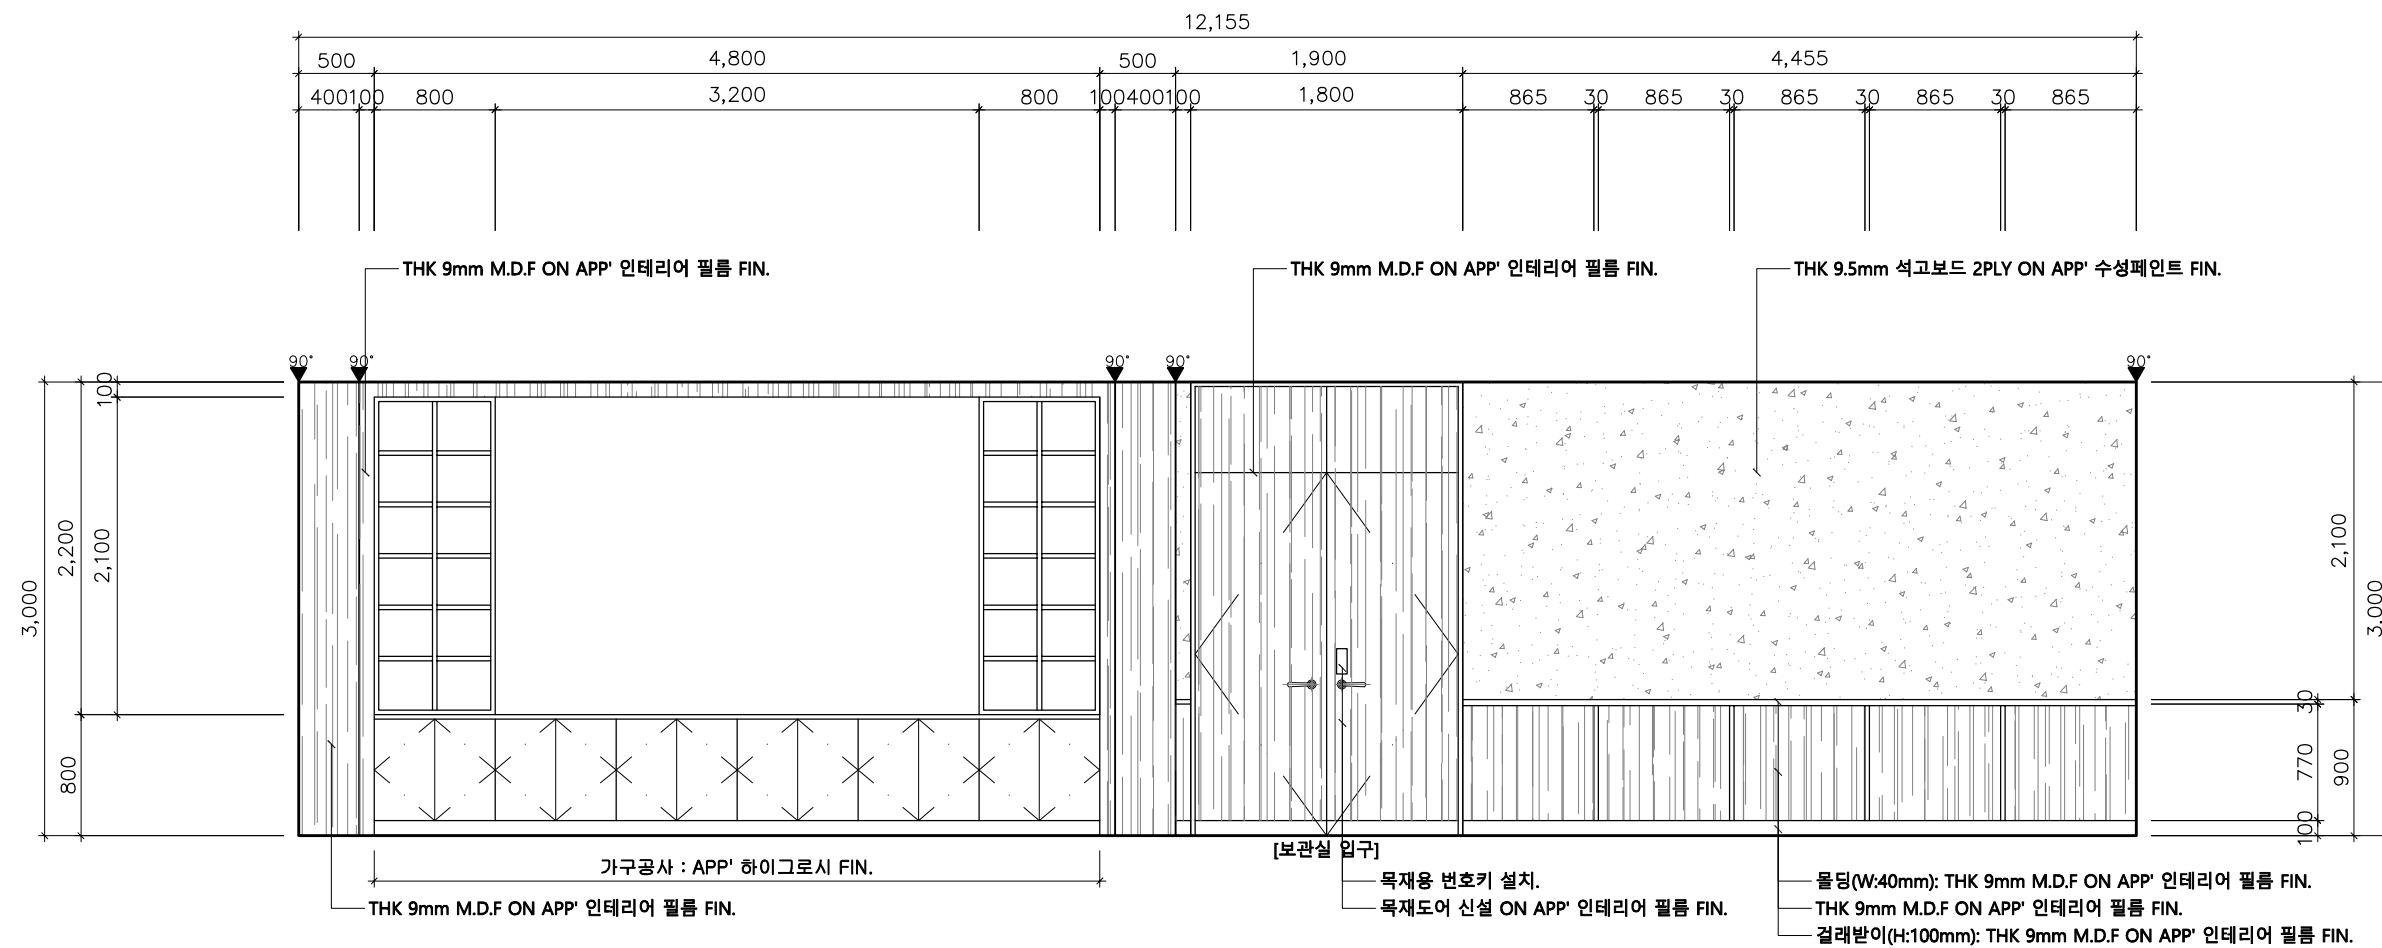

ELEVATION - 03(당원존)


SCALE
1 / 50

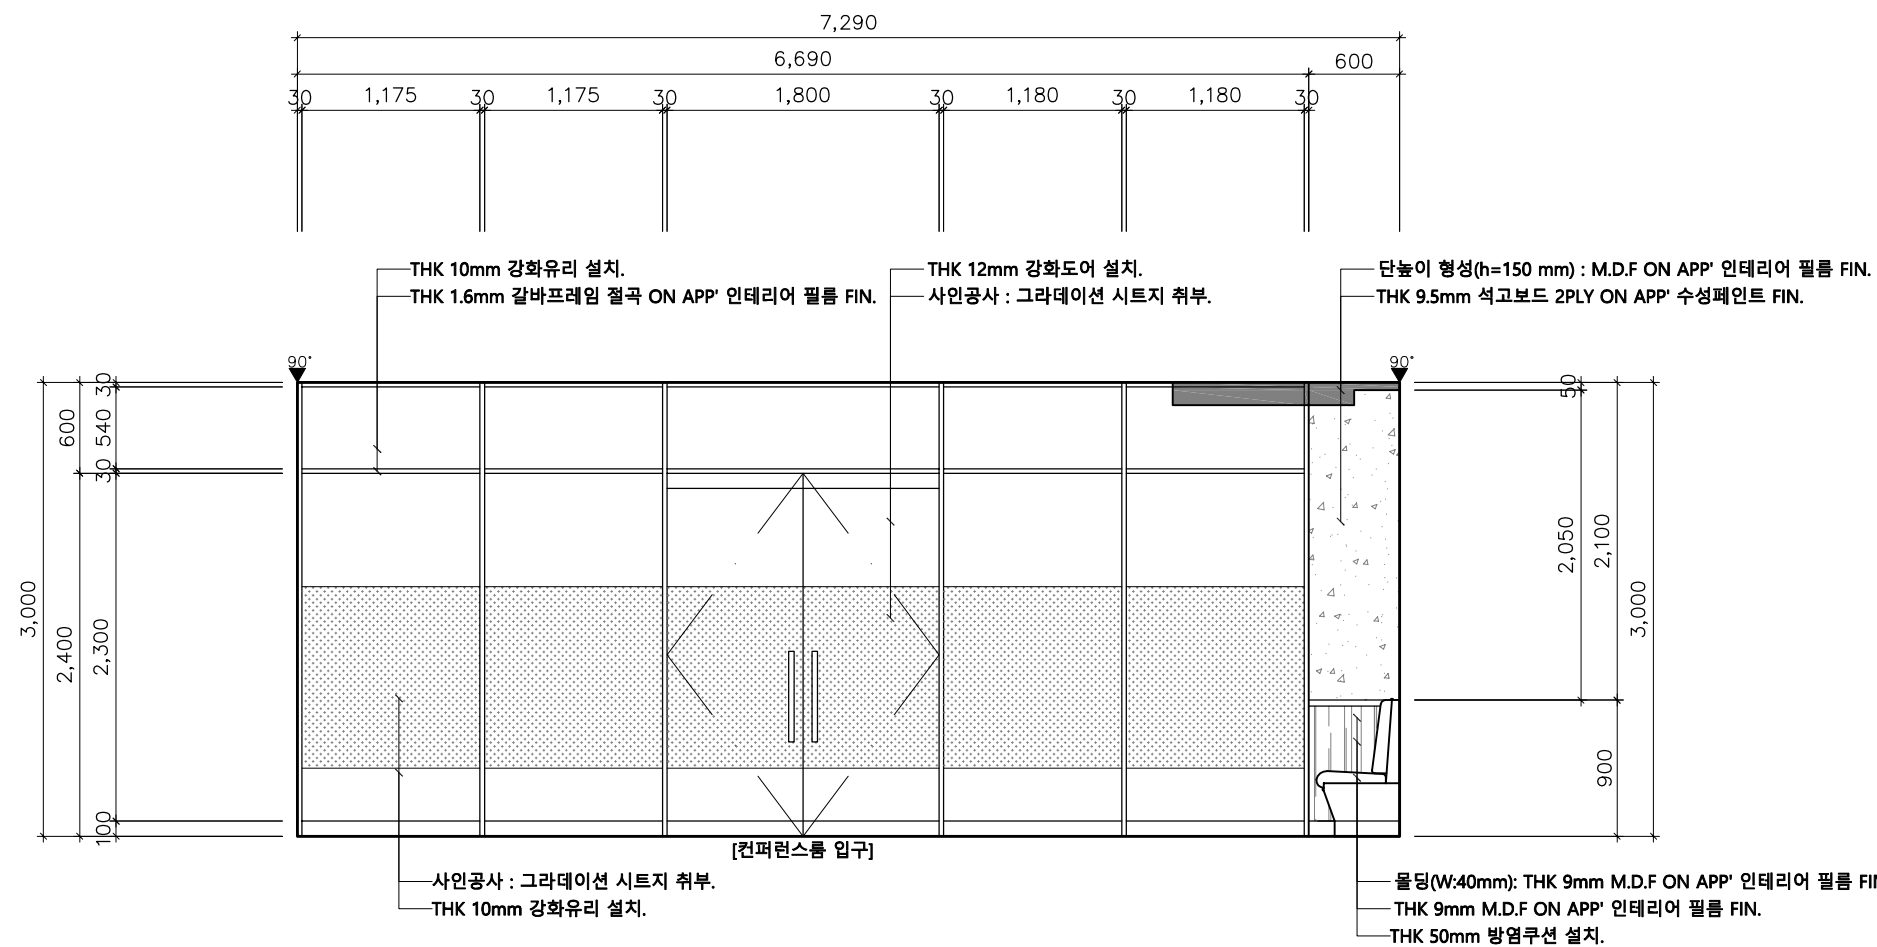


ELEVATION - 04 (당원존)

SCALE
1 / 50

PROJECT TITLE						
<div style="text-align: center; font-size: 24px; font-weight: bold; margin-bottom: 10px;">더불어민주당</div> <div style="text-align: center; font-size: 24px; font-weight: bold; margin-bottom: 10px;">전북특별자치도당</div> <div style="text-align: center; font-size: 24px; font-weight: bold;">사무실 이전공사</div>						
NOTES						
0						
REV.	DATE	DESCRIPTION	BY	BY	APP	
<div style="text-align: center; font-size: 24px; font-weight: bold; margin-bottom: 10px;">주식회사 현대지인</div> <div style="text-align: center; font-size: 18px; font-weight: bold; margin-bottom: 10px;">Mail : hs224178@naver.com</div> <div style="text-align: center; font-size: 18px; font-weight: bold; margin-bottom: 10px;">전북 전주시 완산구 세내로 548, 3층</div> <div style="text-align: center; font-size: 18px; font-weight: bold;">Tel : 063-272-0785 Fax: 063-272-0786</div>						
DRAWING TITLE						
ELEVATION- 03, 04						
APPROVAL DATE			APPROVED			
PROJECT NO.			CHECKED 2			
SCALE			DRAWN / DATE			
A3 = 1 / 50			2024. 08.			
DRAWING NO.						
EL - 02						
SHEET NO.						REV.
						11

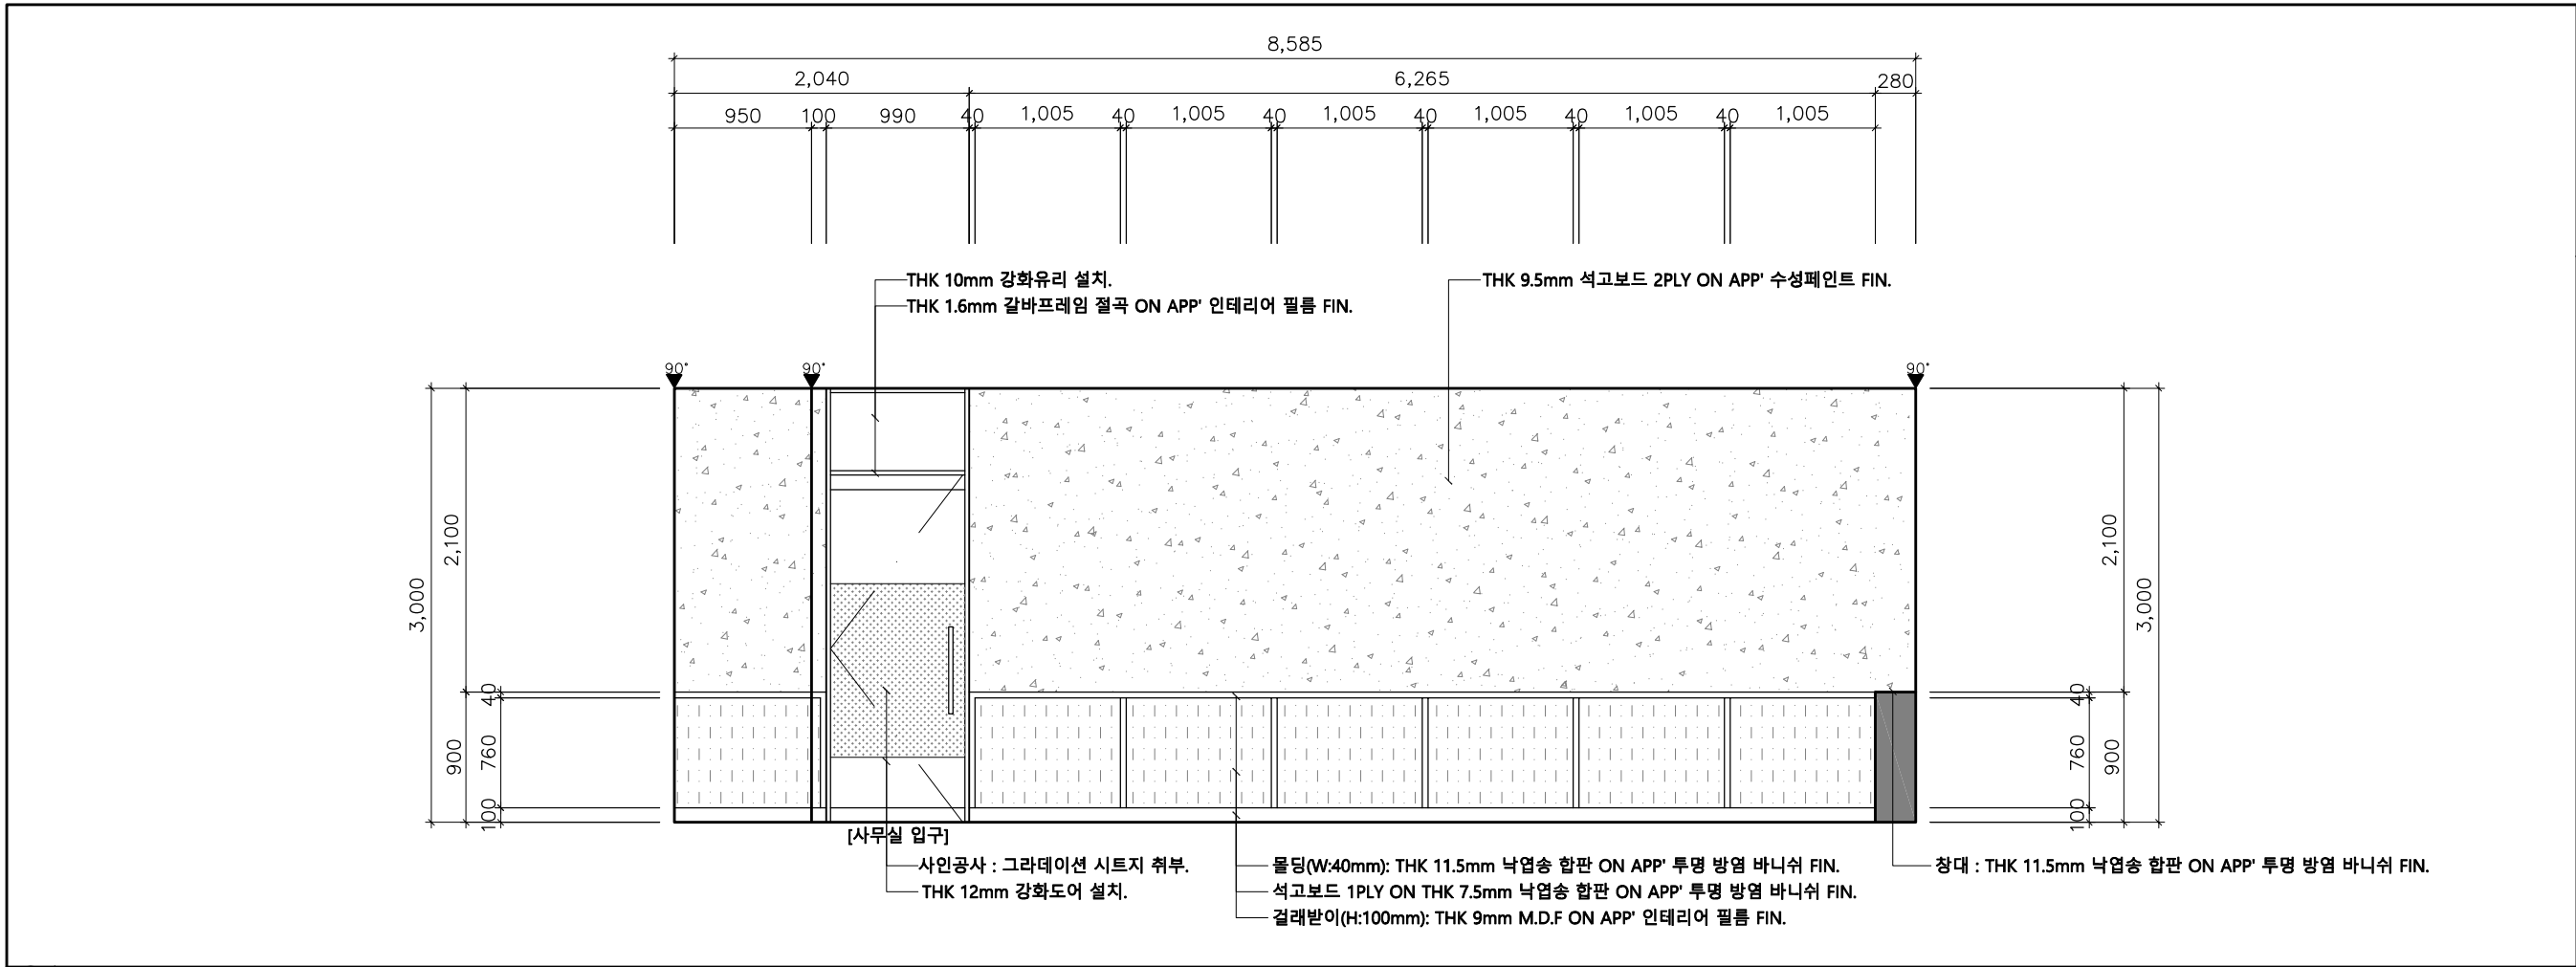

ELEVATION - 09(위원장실) SCALE 1 / 50

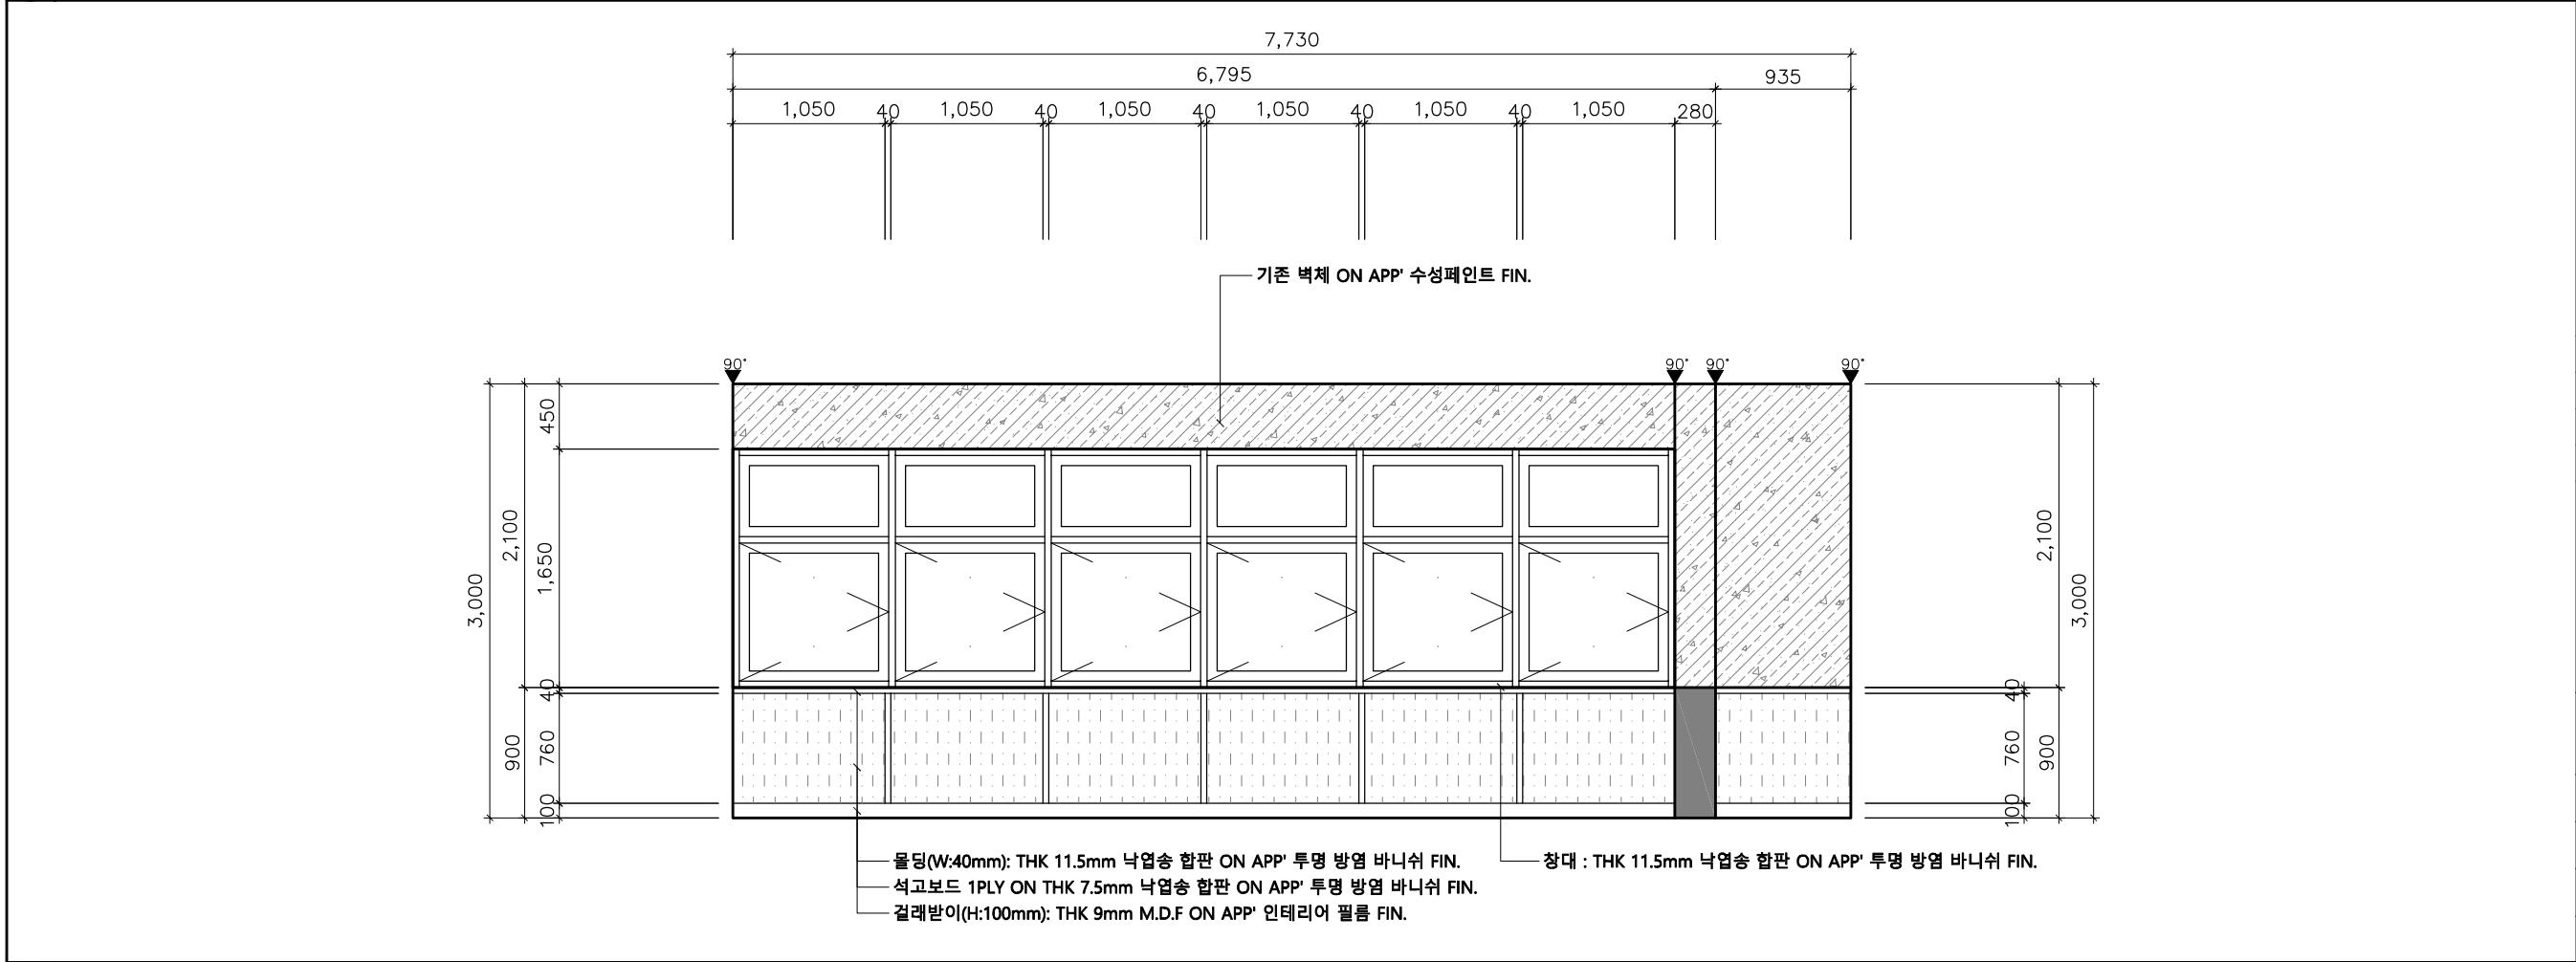

ELEVATION - 10 (위원장실) SCALE 1 / 50

PROJECT TITLE

더불어민주당
전북특별자치도당
사무실 이전공사

NOTES

0					
REV.	DATE	DESCRIPTION	BY	BY	APP


주식회사 현대지인
Mail : hs224178@naver.com
전북 전주시 완산구 세대로 548, 3층
Tel : 063-272-0785 Fax: 063-272-0786

DRAWING TITLE


ELEVATION- 09, 10

APPROVAL DATE	APPROVED
PROJECT NO.	CHECKED 2
SCALE A3 = 1 / 50	DRAWN / DATE 2024. 08.
DRAWING NO.	EL - 05

SCALE 1 / 50	SHEET NO.	REV. 14
-----------------	-----------	------------

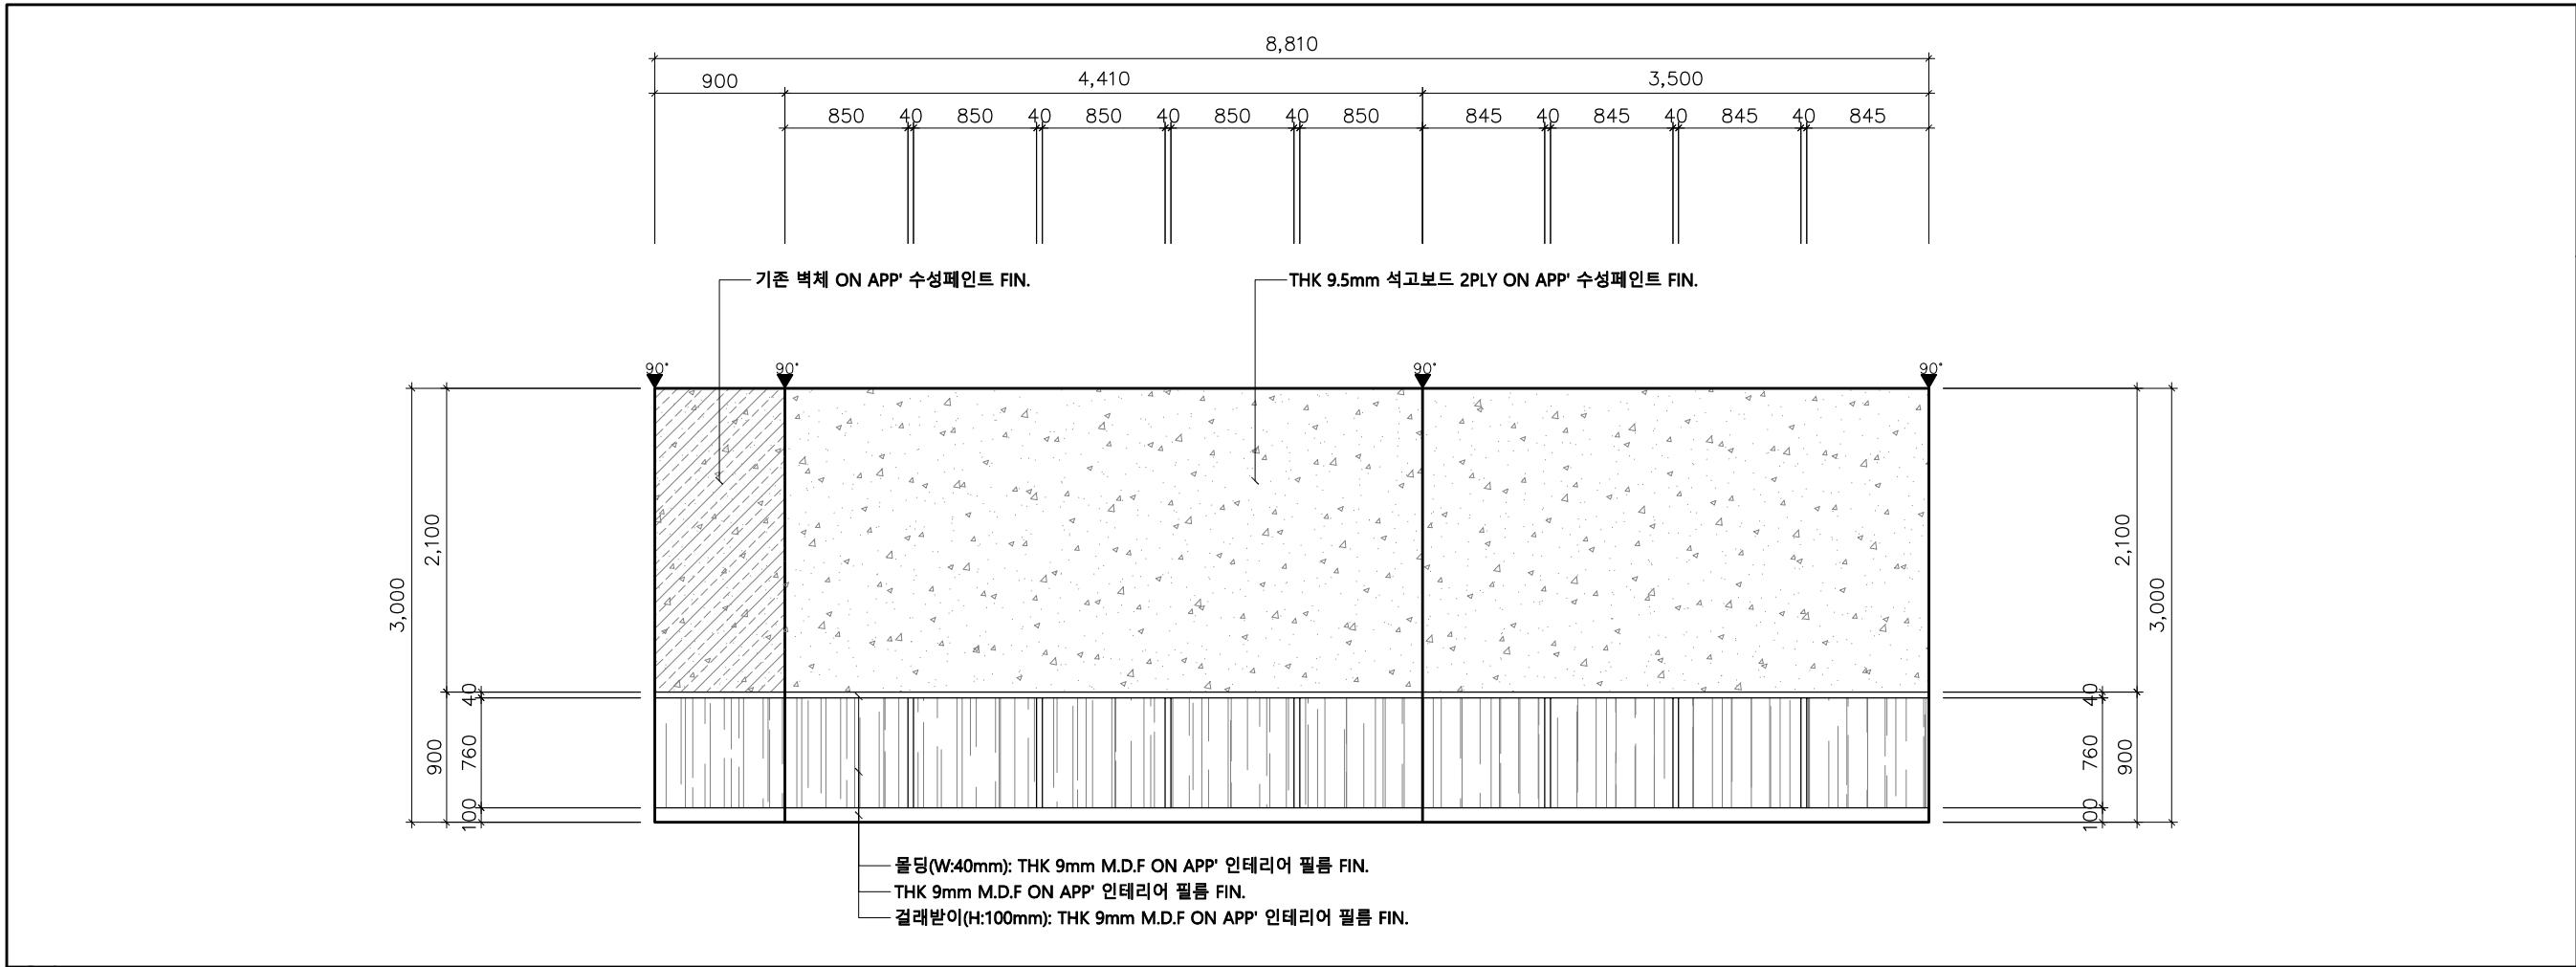

ELEVATION - 11(사무처장실) SCALE 1 / 50

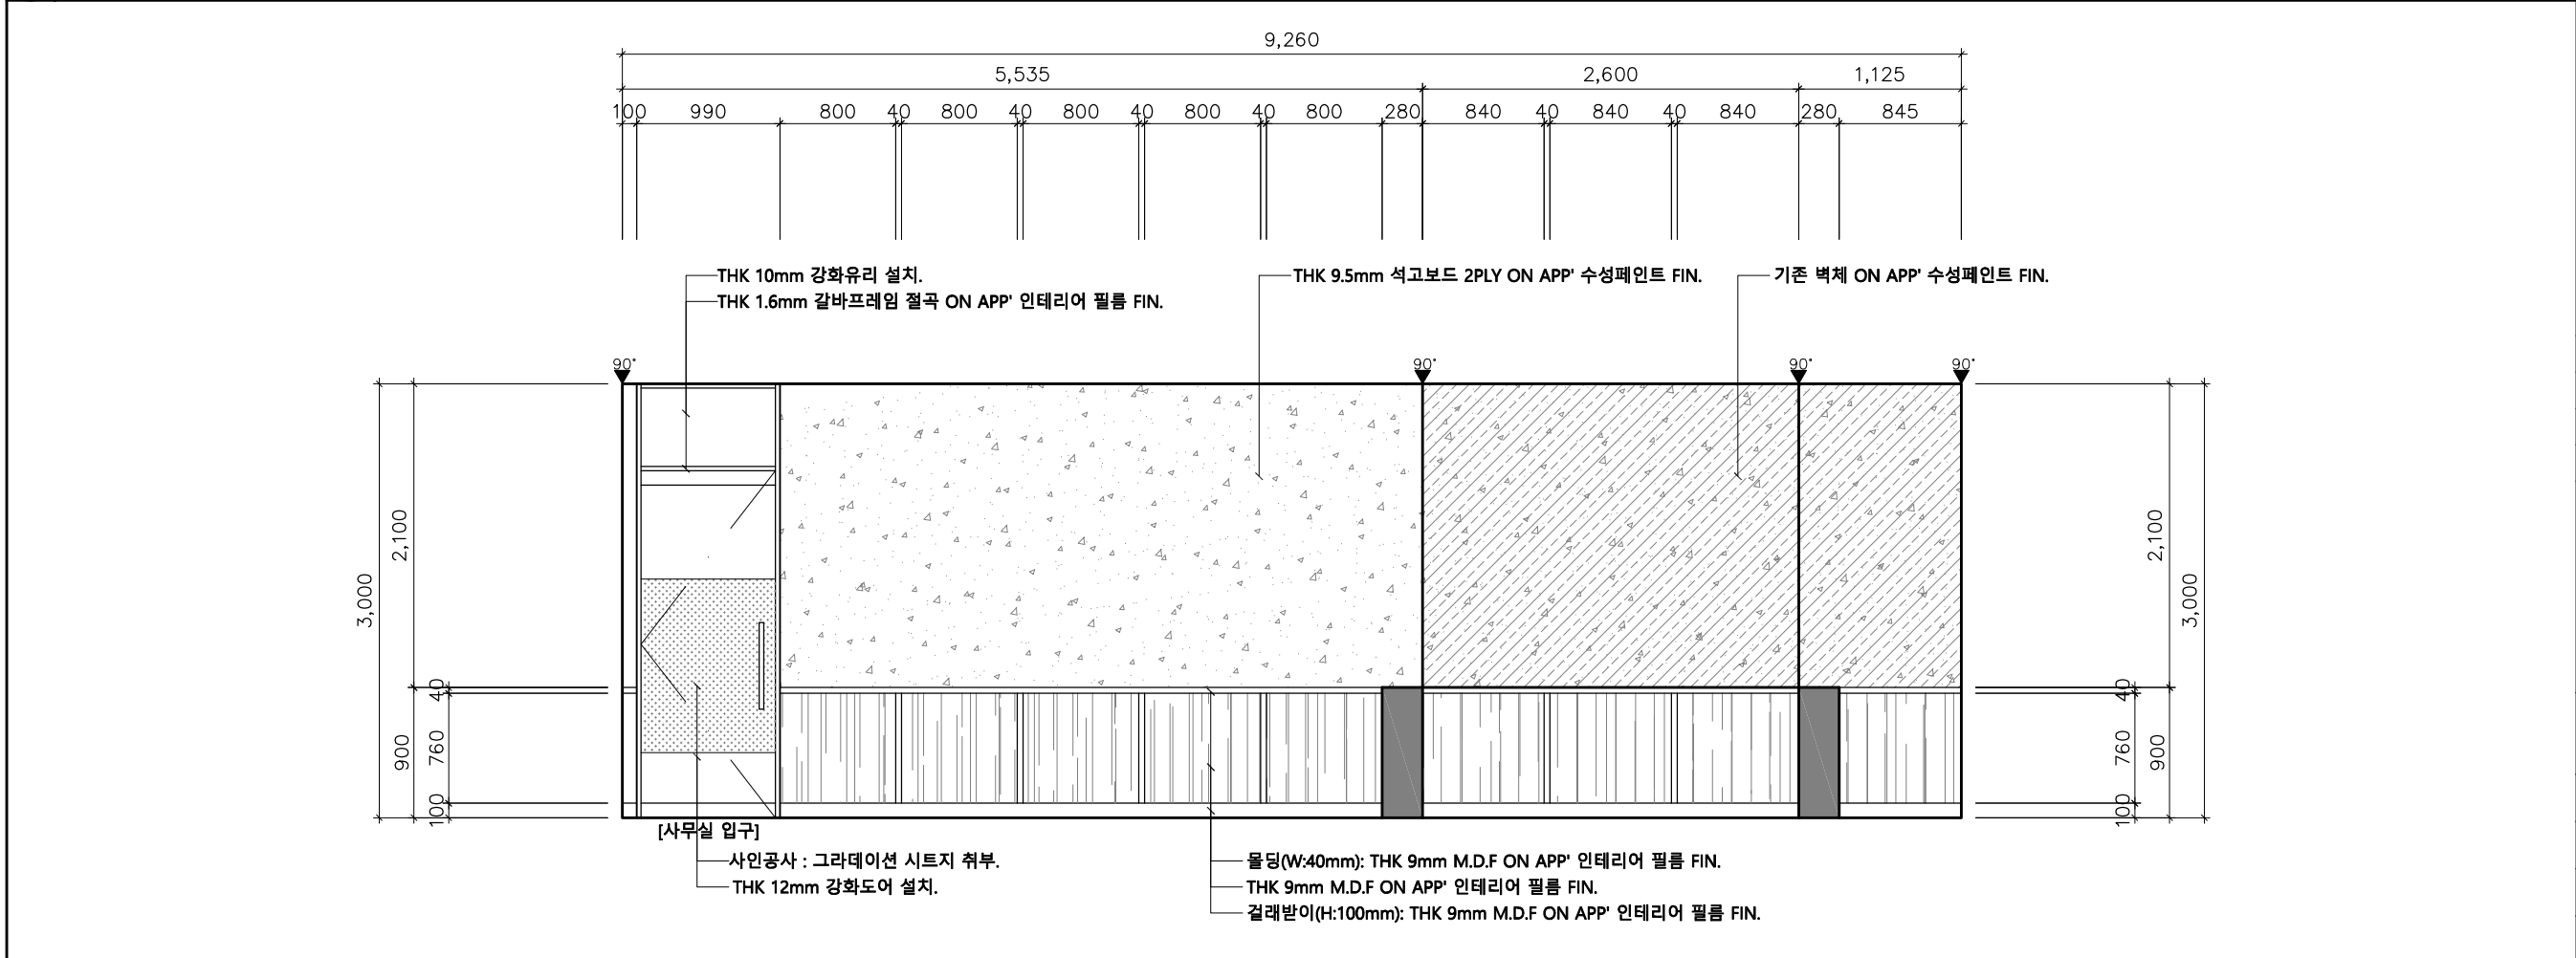

ELEVATION - 12(사무처장실) SCALE 1 / 50

PROJECT TITLE

더불어민주당
전북특별자치도당
사무실 이전공사

NOTES

0					
REV.	DATE	DESCRIPTION	BY	BY	APP

주식회사 현대지인
Mail : hs224178@naver.com
전북 전주시 완산구 세대로 548, 3층
Tel : 063-272-0785 Fax: 063-272-0786

DRAWING TITLE

ELEVATION- 11, 12

APPROVAL DATE	APPROVED
PROJECT NO.	CHECKED 2
SCALE A3 = 1 / 50	DRAWN / DATE 2024. 08.
DRAWING NO.	EL - 06

SCALE 1 / 50	SHEET NO.	REV. 15
-----------------	-----------	------------


PROJECT TITLE

더불어민주당
전북특별자치도당
사무실 이전공사


NOTES

SCALE
1 / 50

ELEVATION - 13(사무실)

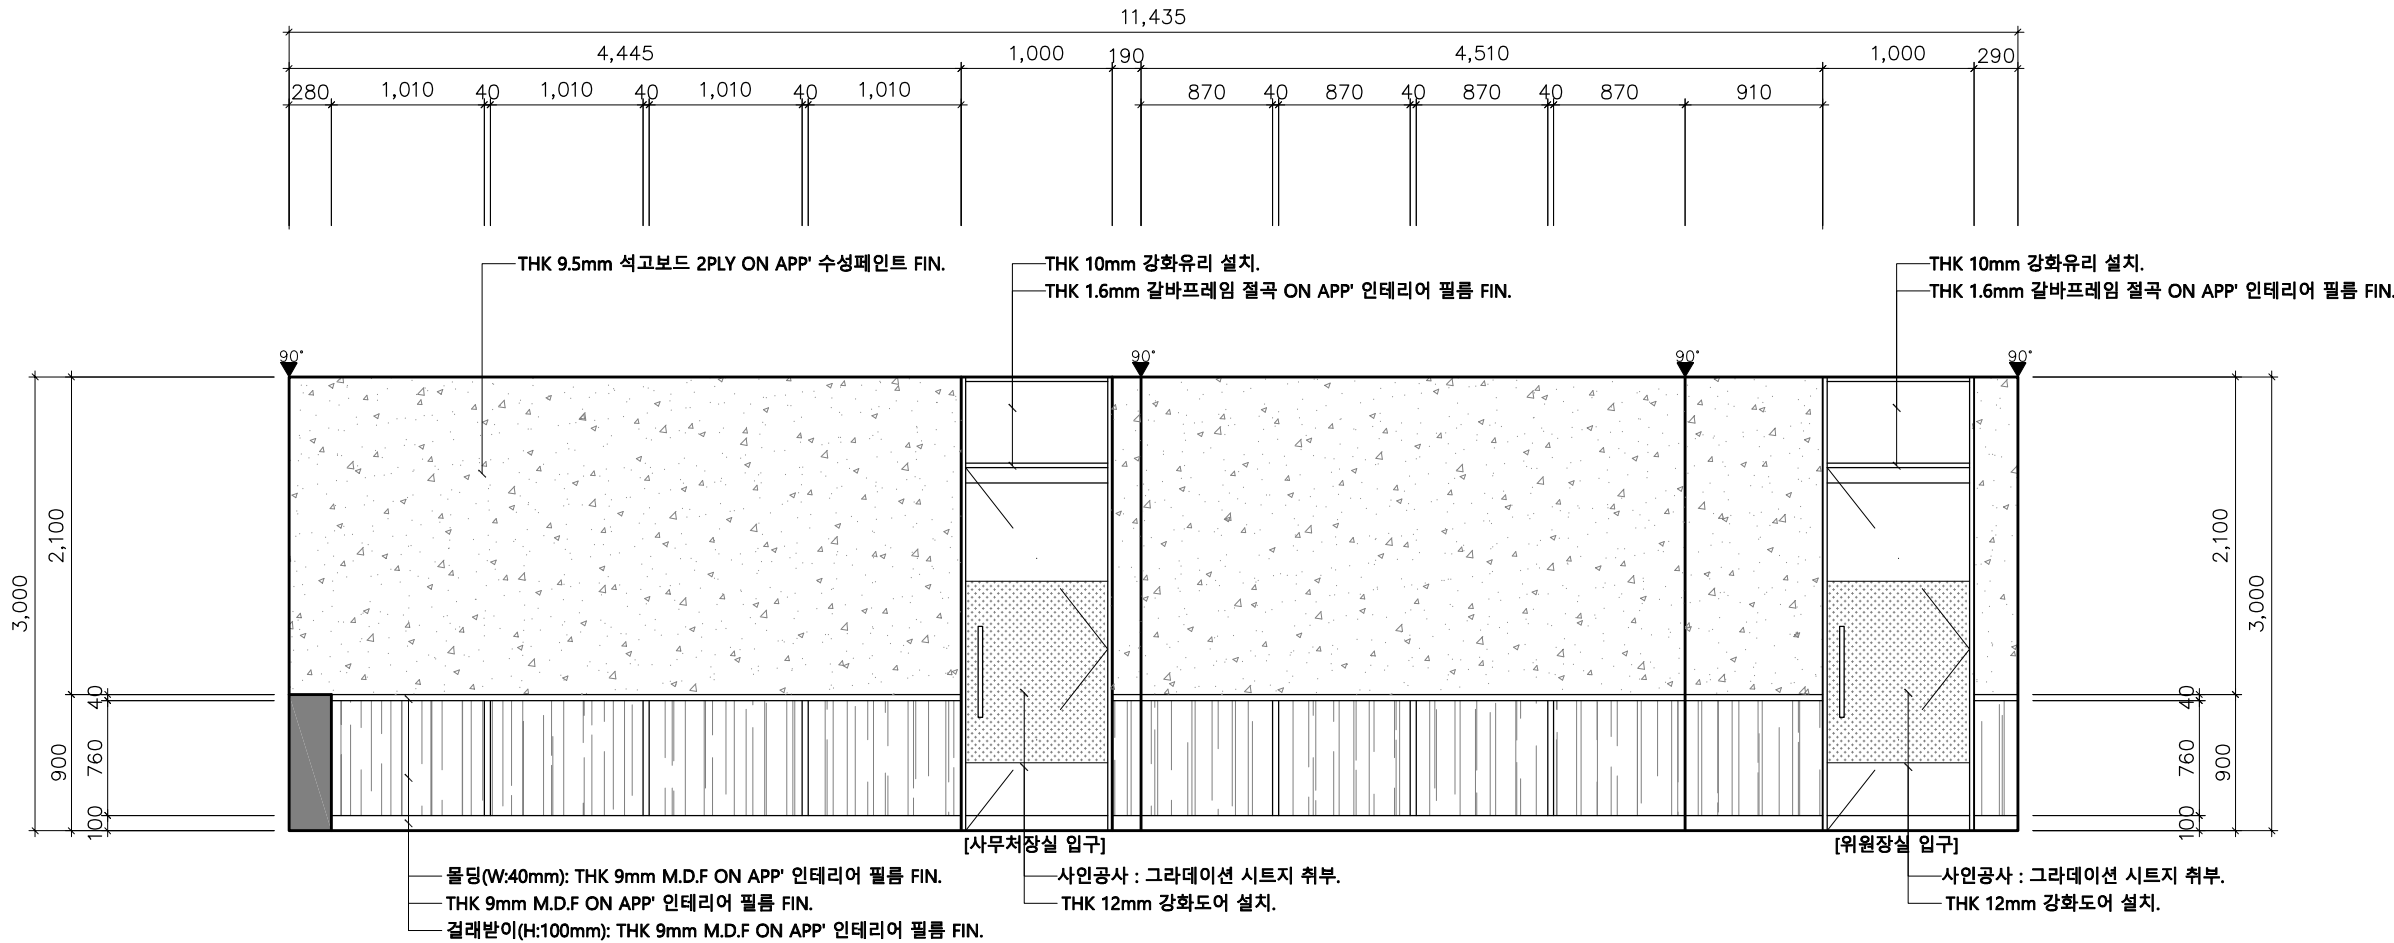

ELEVATION - 14(사무실)

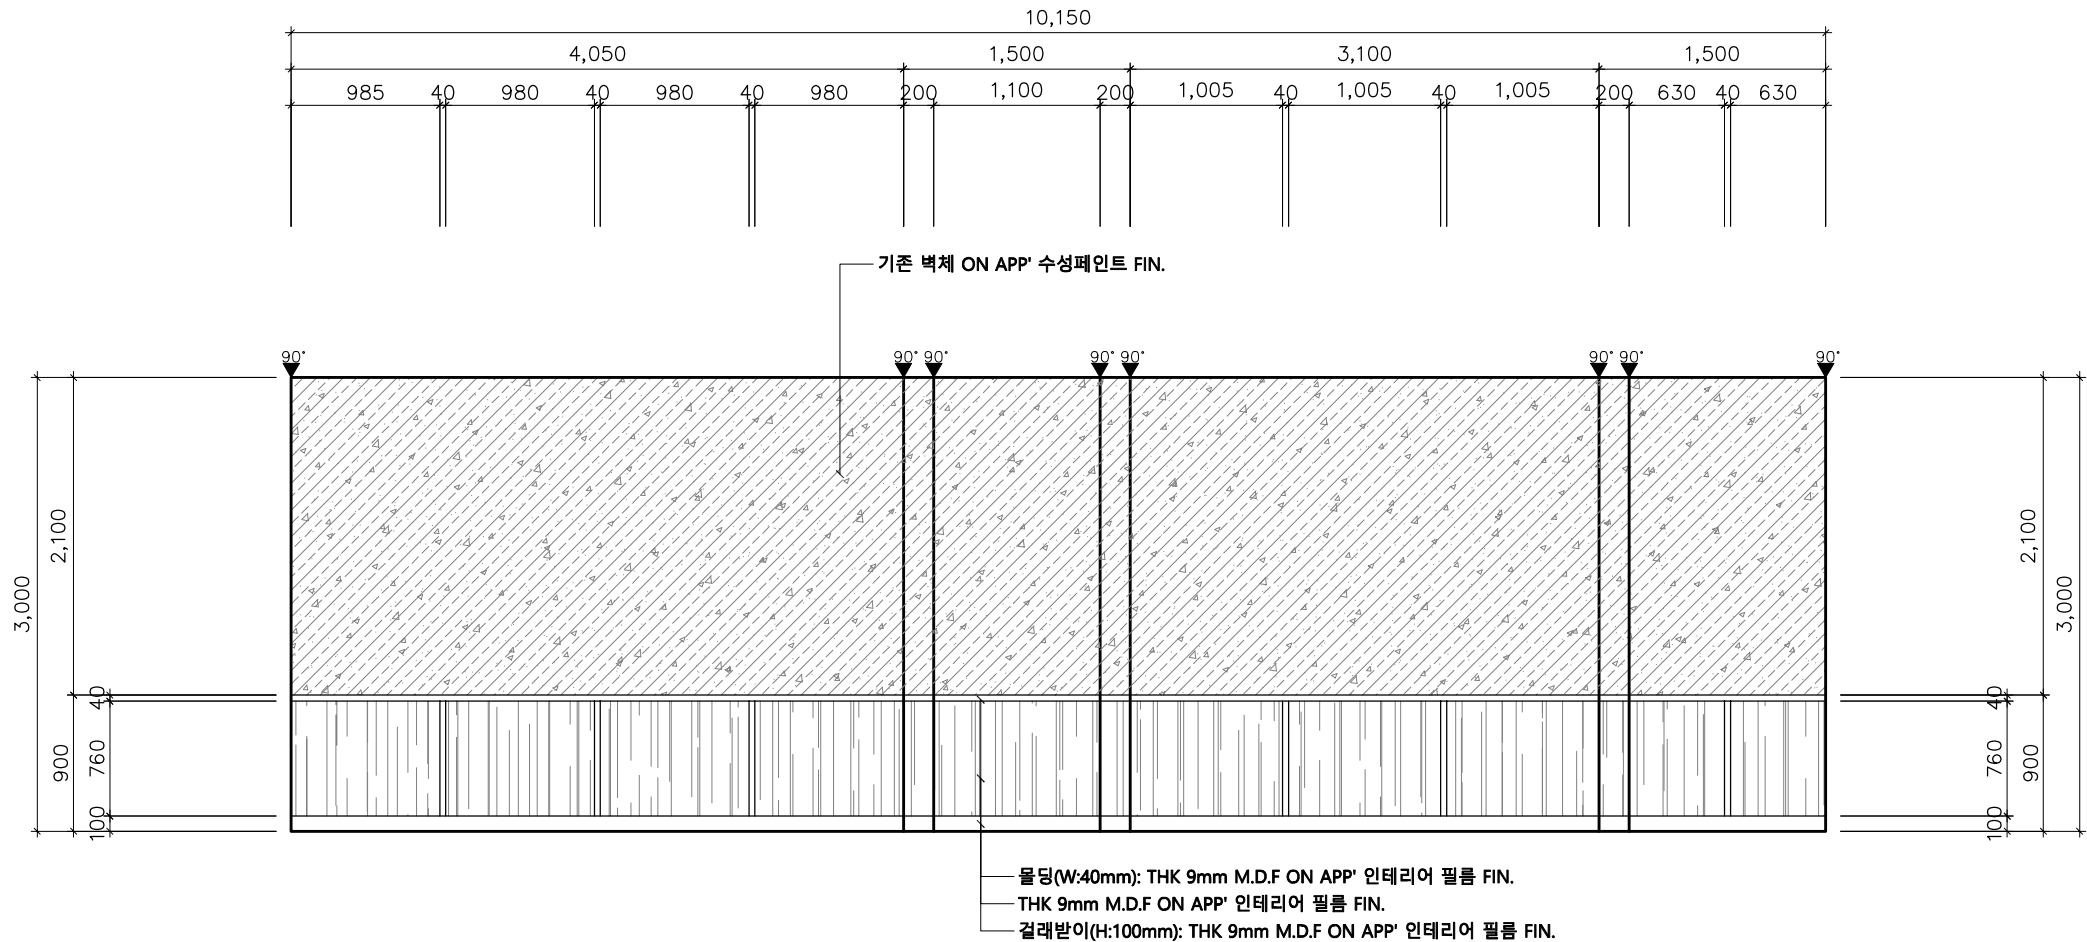

REV.	DATE	DESCRIPTION	BY	BY	APP
0					

주식회사 현대지인
Mail : hs224178@naver.com

전북 전주시 완산구 세대로 548, 3층
Tel : 063-272-0785 Fax: 063-272-0786

DRAWING TITLE

ELEVATION- 13, 14

APPROVAL DATE

APPROVED

PROJECT NO.

CHECKED 2

SCALE

A3 = 1 / 50

DRAWN / DATE

2024. 08.

DRAWING NO.

EL - 07


SCALE

1 / 50

SHEET NO.


REV.

16

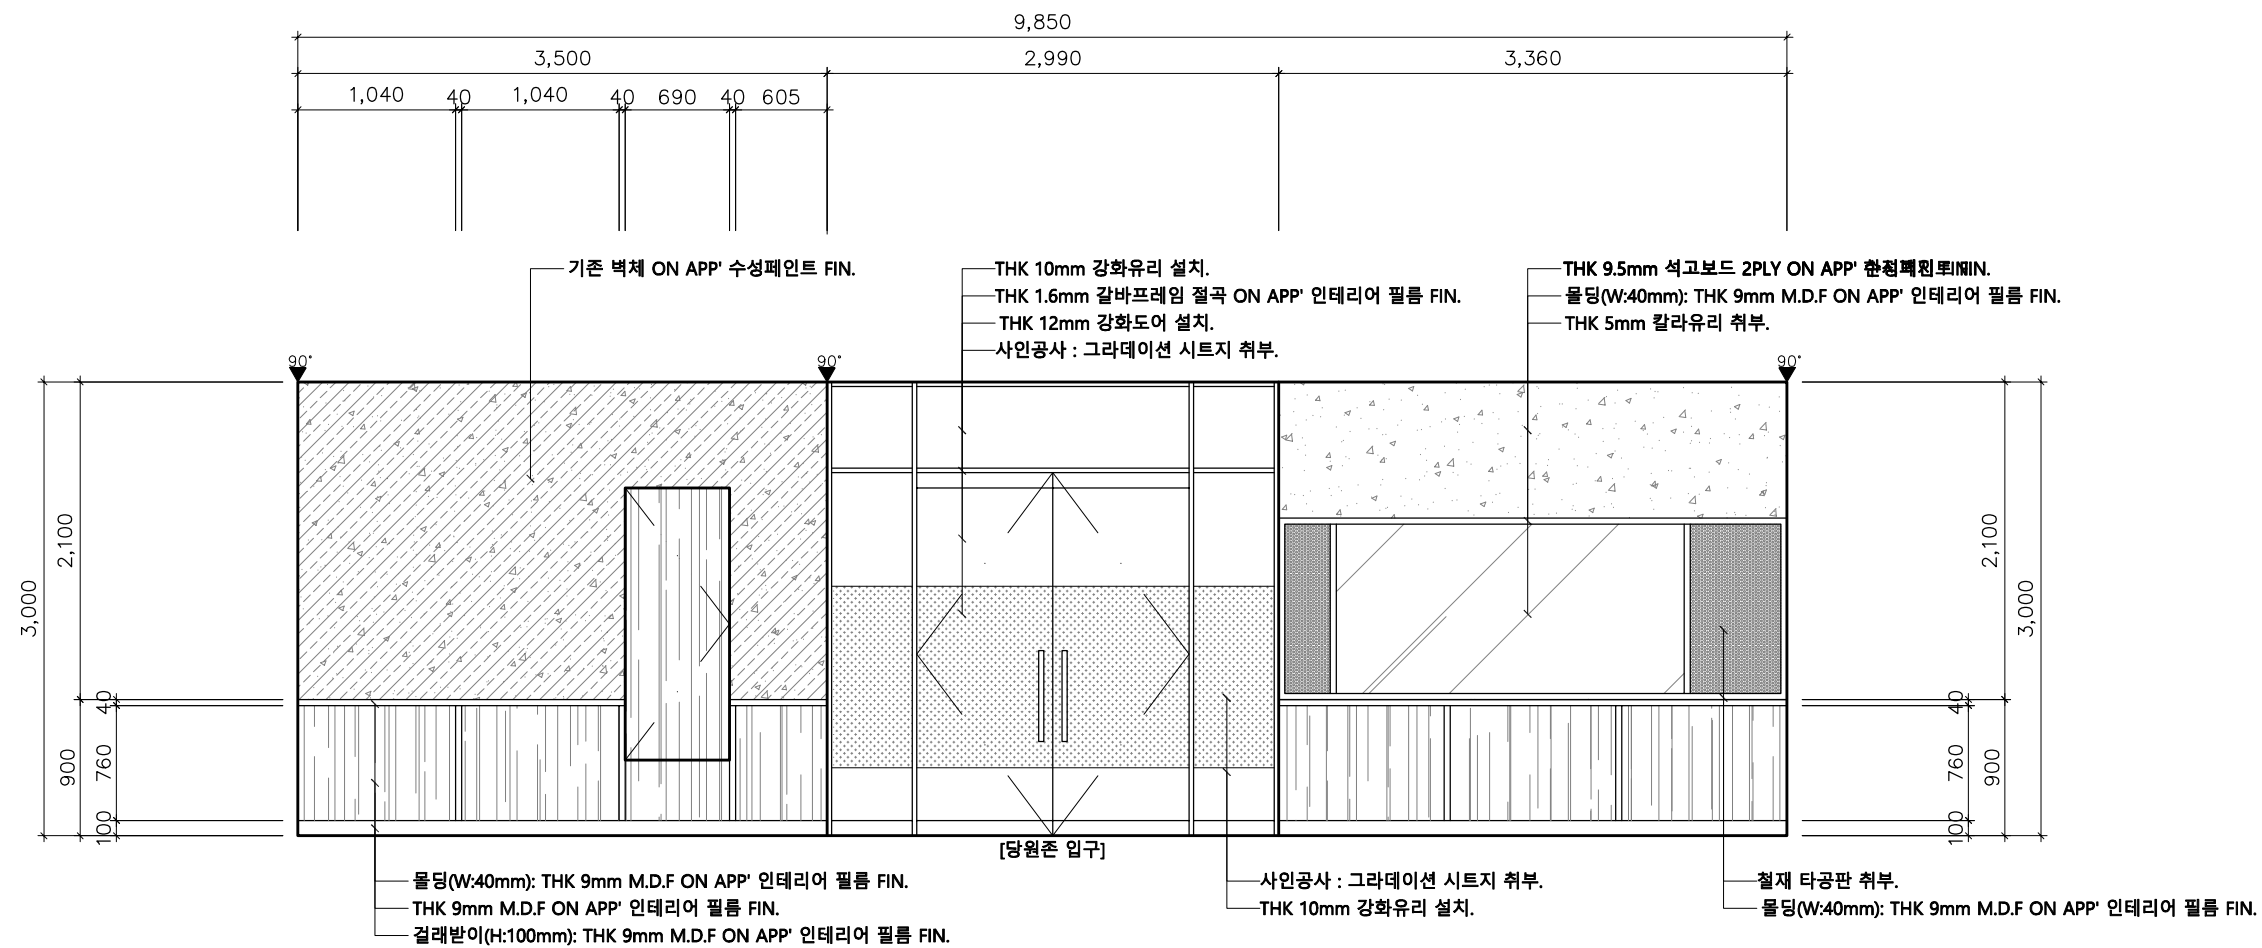

ELEVATION - 15(사무실)


SCALE
1 / 50

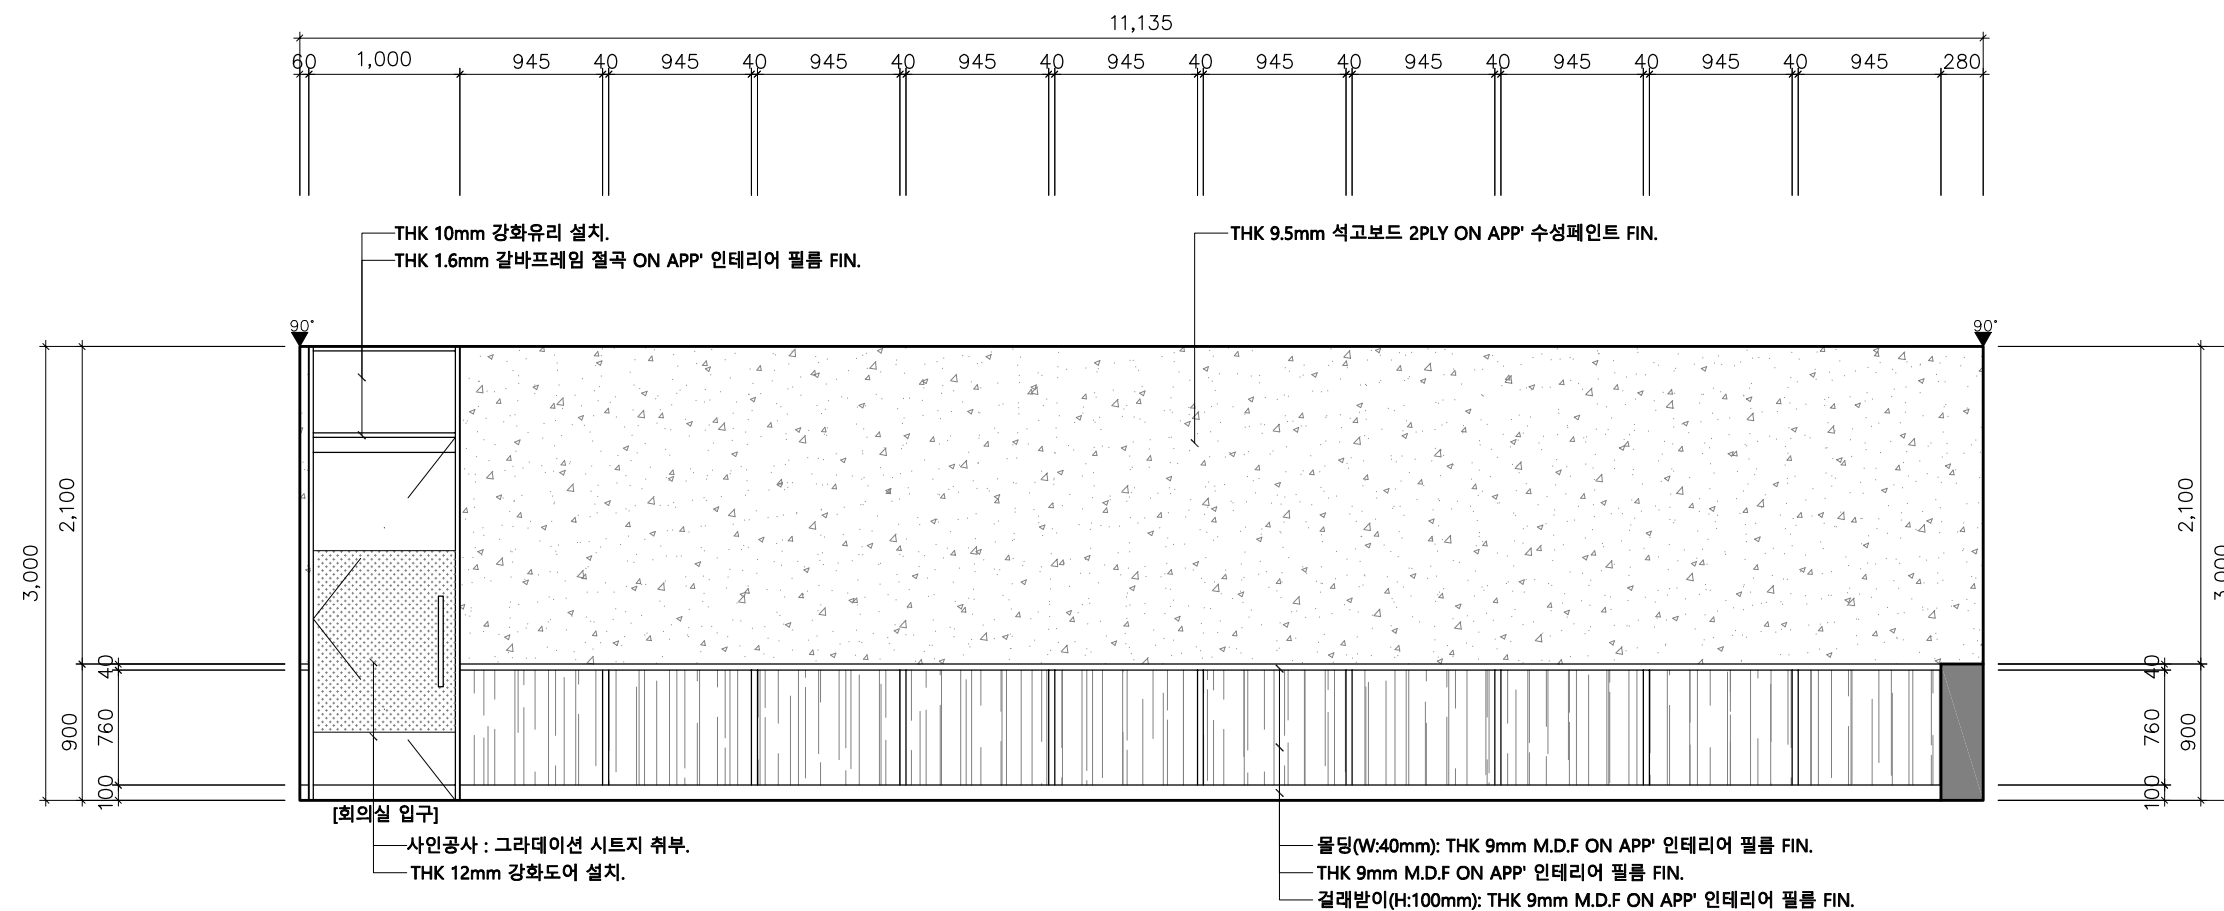


ELEVATION - 16(사무실)

SCALE
1 / 50


<div style="display: flex; justify-content: space-between;"> <div> <p>PROJECT TITLE</p> <p style="font-size: 1.2em; margin-top: 20px;">더불어민주당 전북특별자치도당 사무실 이전공사</p> </div> <div style="flex-grow: 1;"> <p style="font-size: 1.2em; margin-top: 20px;">NOTES</p> </div> </div>						
0						
REV.	DATE	DESCRIPTION	BY	BY	APP	
<div style="display: flex; justify-content: space-between;"> <div> <p>주식회사 현대지인</p> <p>Mail : hs224178@naver.com</p> <p>전북 전주시 완산구 세내로 548, 3층</p> <p>Tel : 063-272-0785 Fax: 063-272-0786</p> </div> <div style="flex-grow: 1;"> <p style="font-size: 1.2em; margin-top: 20px;">DRAWING TITLE</p> <p style="font-size: 1.5em; margin-top: 10px; text-align: center;">ELEVATION- 15, 16</p> </div> </div>						
APPROVAL DATE			APPROVED			
PROJECT NO.			CHECKED 2			
SCALE A3 = 1 / 50			DRAWN / DATE 2024. 08.			
DRAWING NO. EL - 08						
SHEET NO.						REV. 17

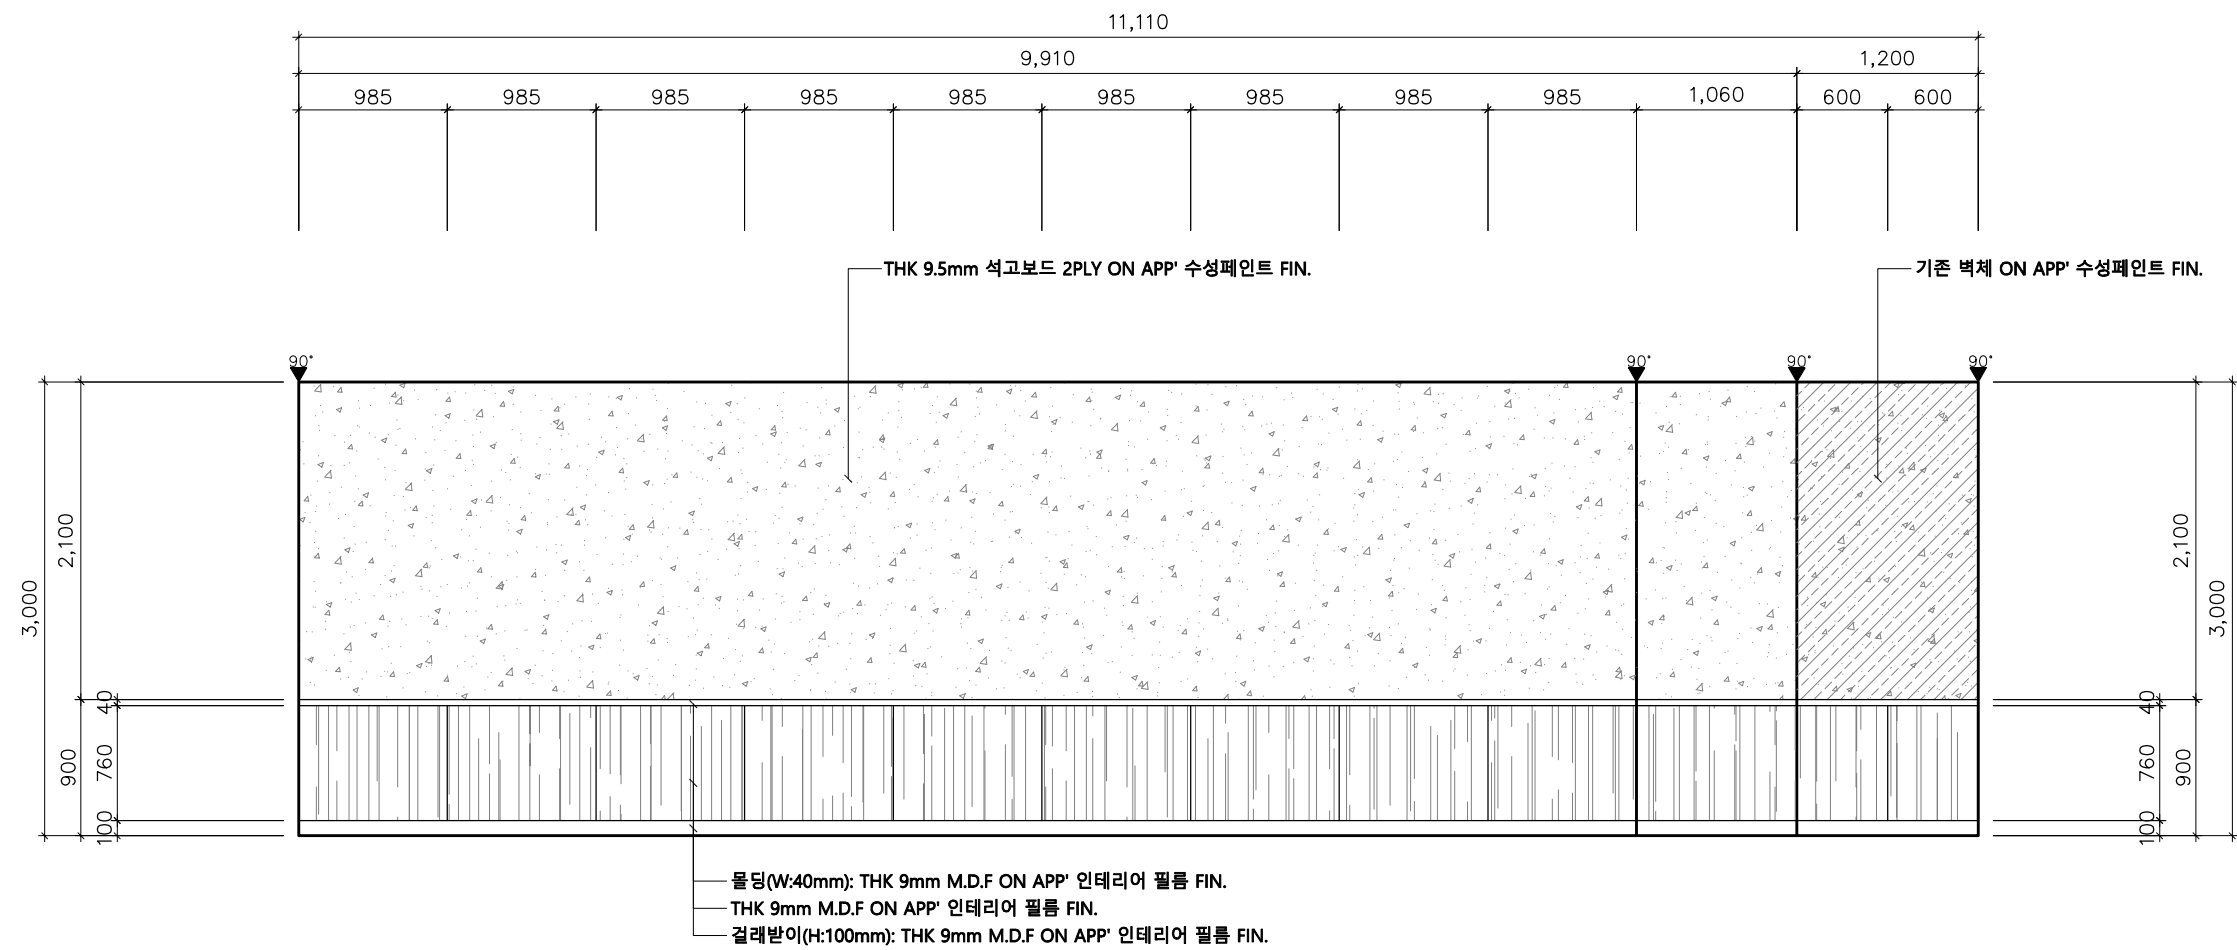

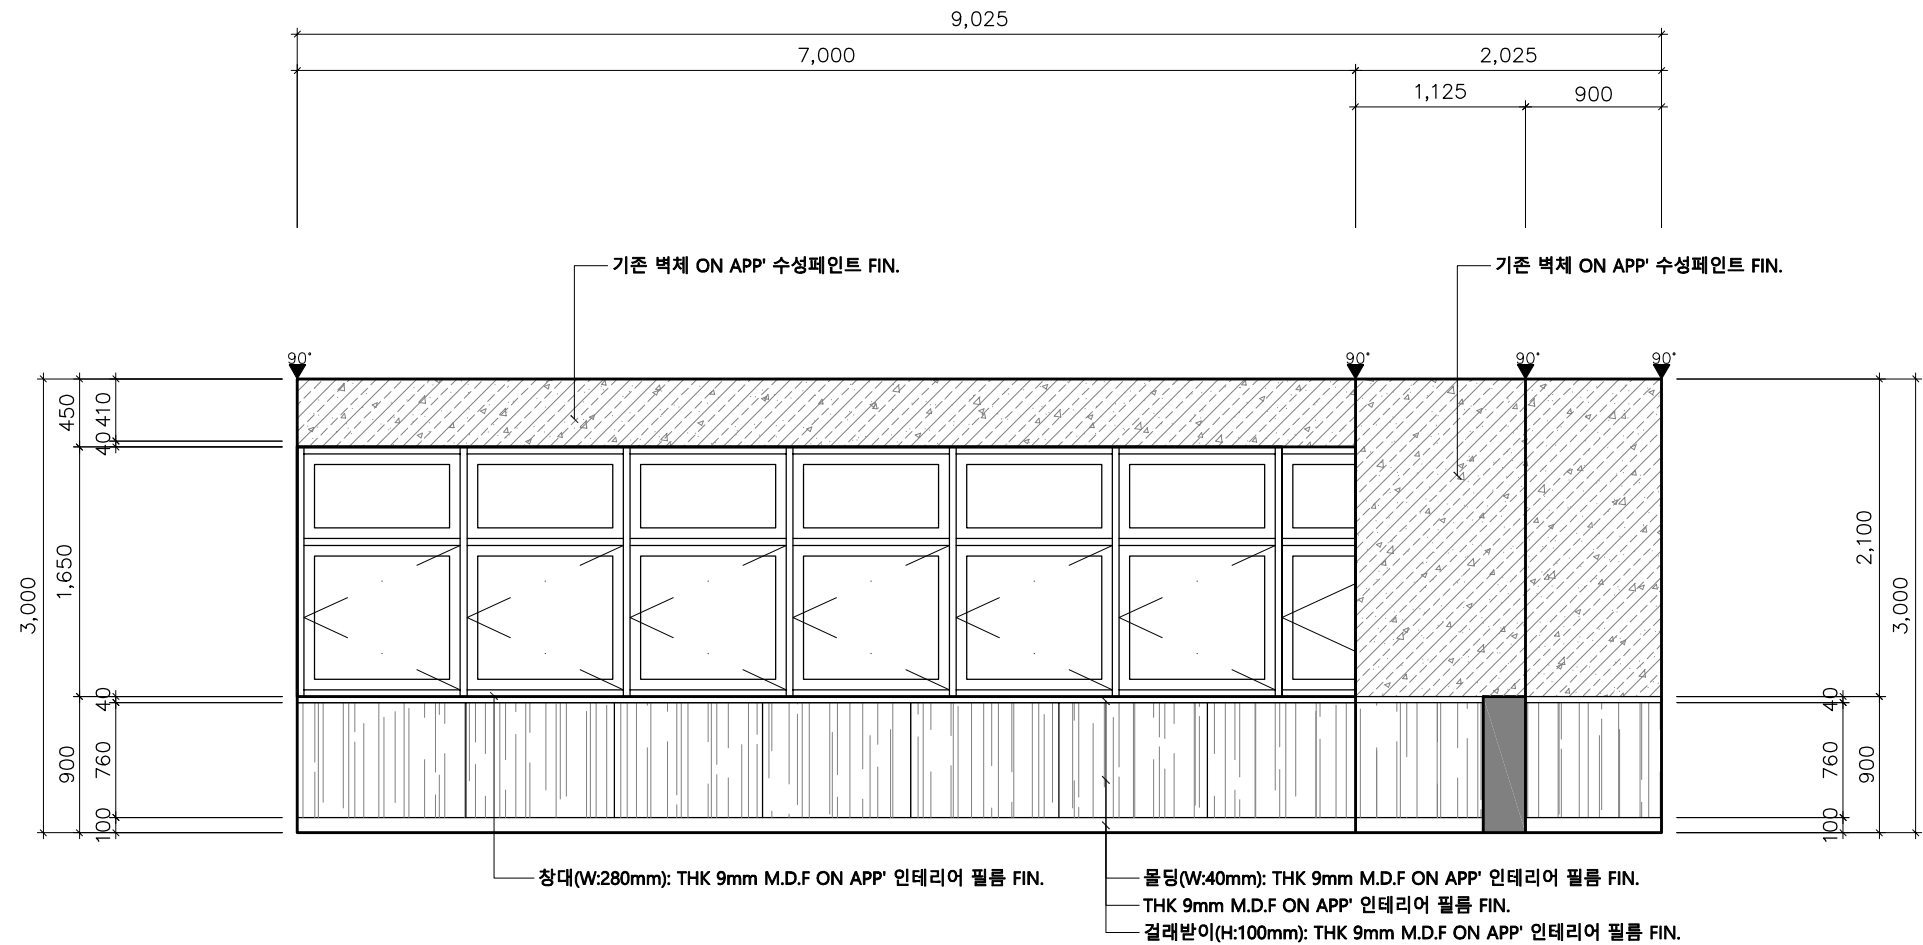

ELEVATION - 21(회의실)

SCALE
1 / 50

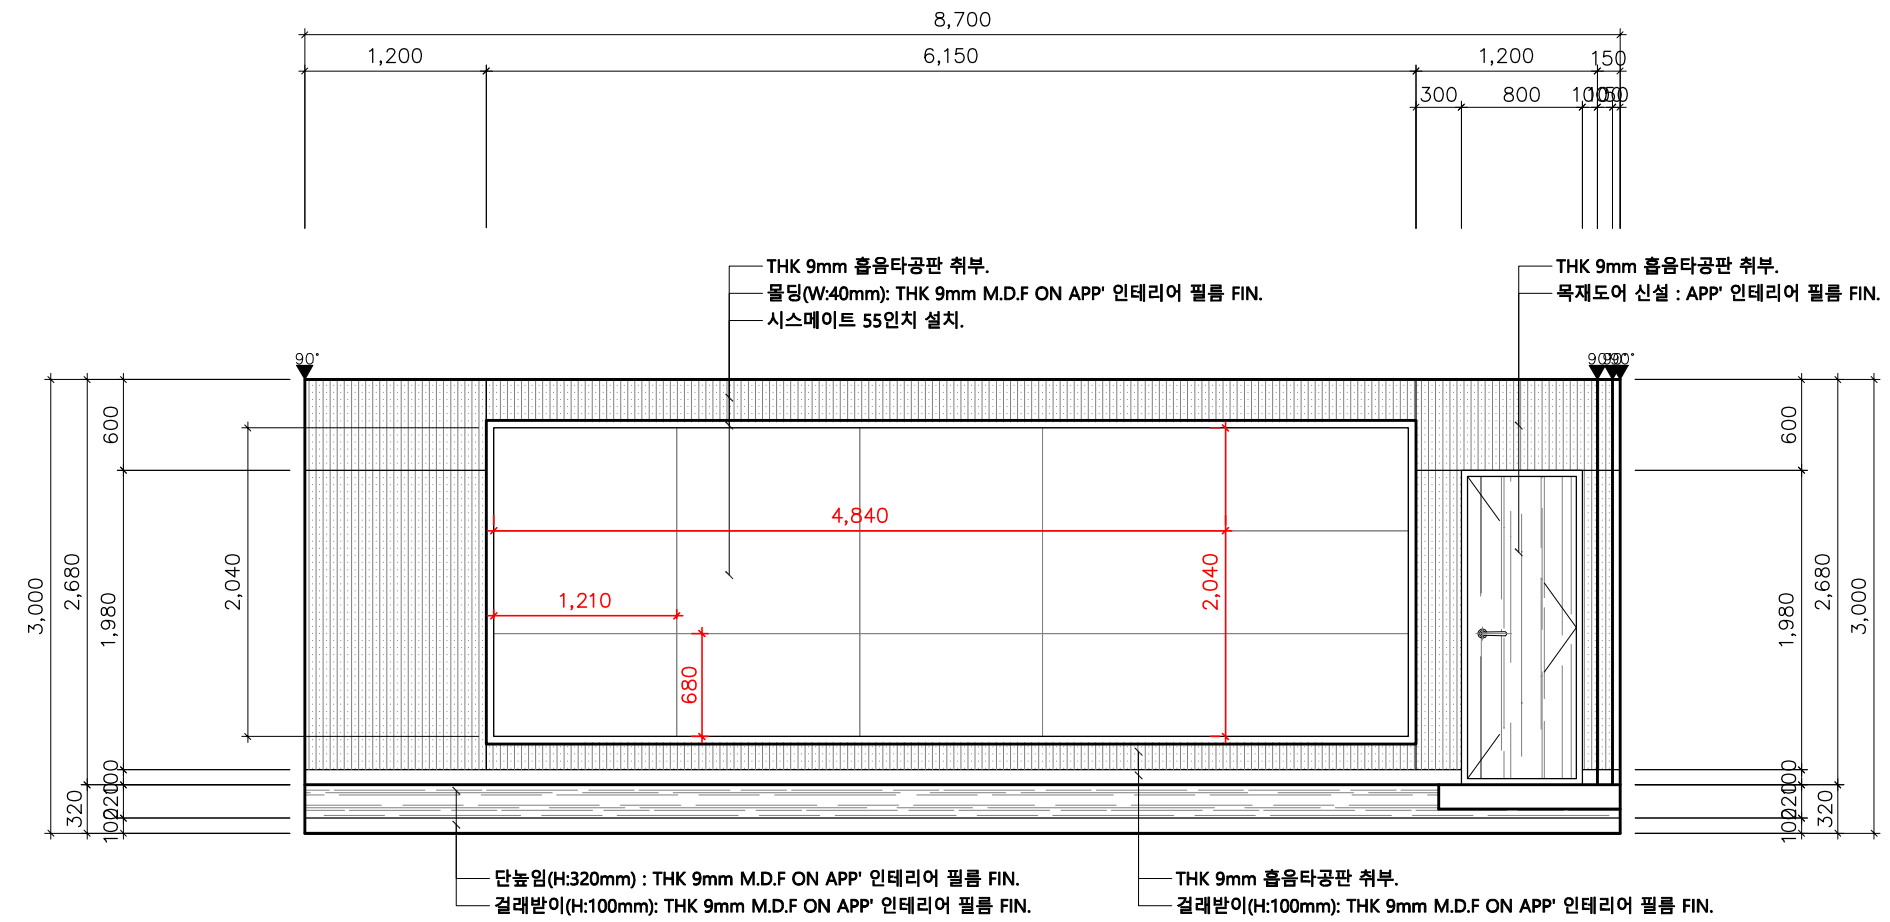

ELEVATION - 22(컨퍼런스룸)

SCALE
1 / 50

PROJECT TITLE


더불어민주당
전북특별자치도당
사무실 이전공사

NOTES

REV.	DATE	DESCRIPTION	BY	BY	APP
0					


주식회사 현대지인
Mail : hs224178@naver.com
전북 전주시 완산구 세대로 548, 3층
Tel : 063-272-0785 Fax: 063-272-0786

DRAWING TITLE	
ELEVATION- 21, 22	
APPROVAL DATE	APPROVED
PROJECT NO.	CHECKED 2
SCALE A3 = 1 / 50	DRAWN / DATE 2024. 08.
DRAWING NO. EL - 11	
SHEET NO.	REV. 20

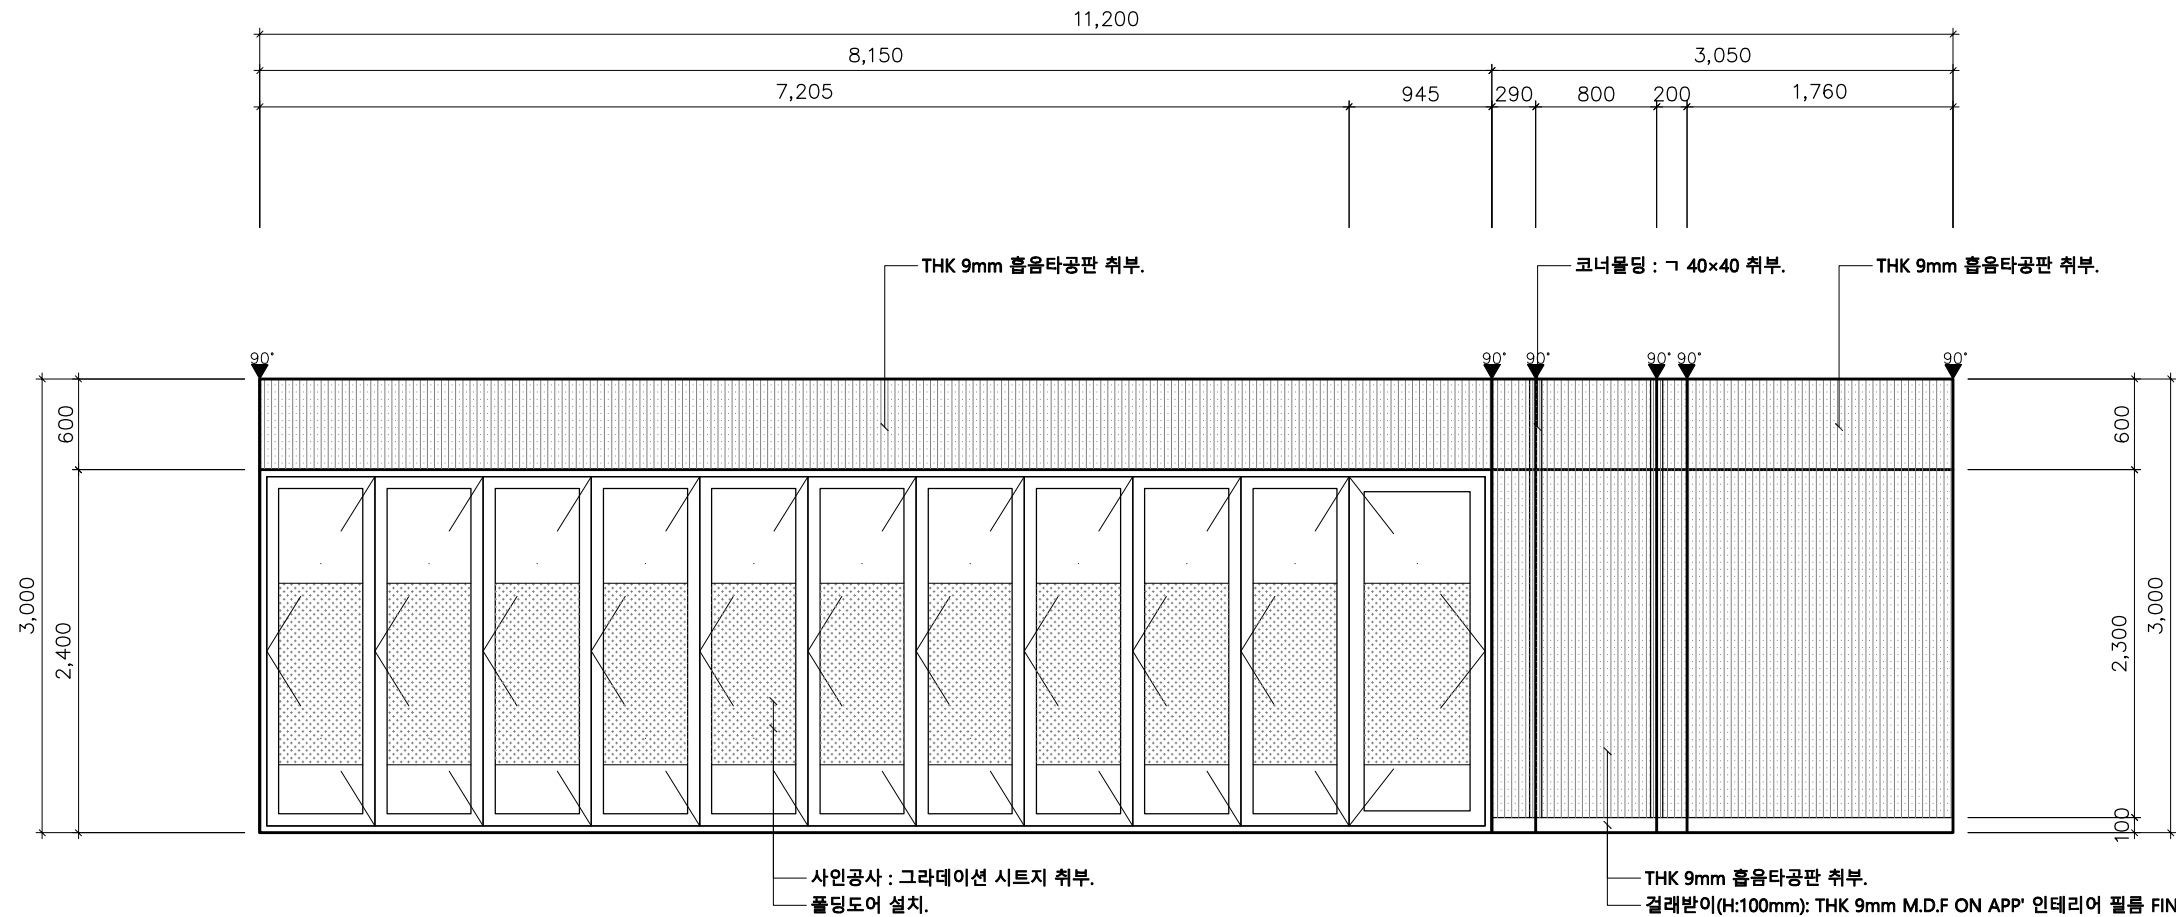

ELEVATION - 23(컨퍼런스룸)

SCALE
1 / 50

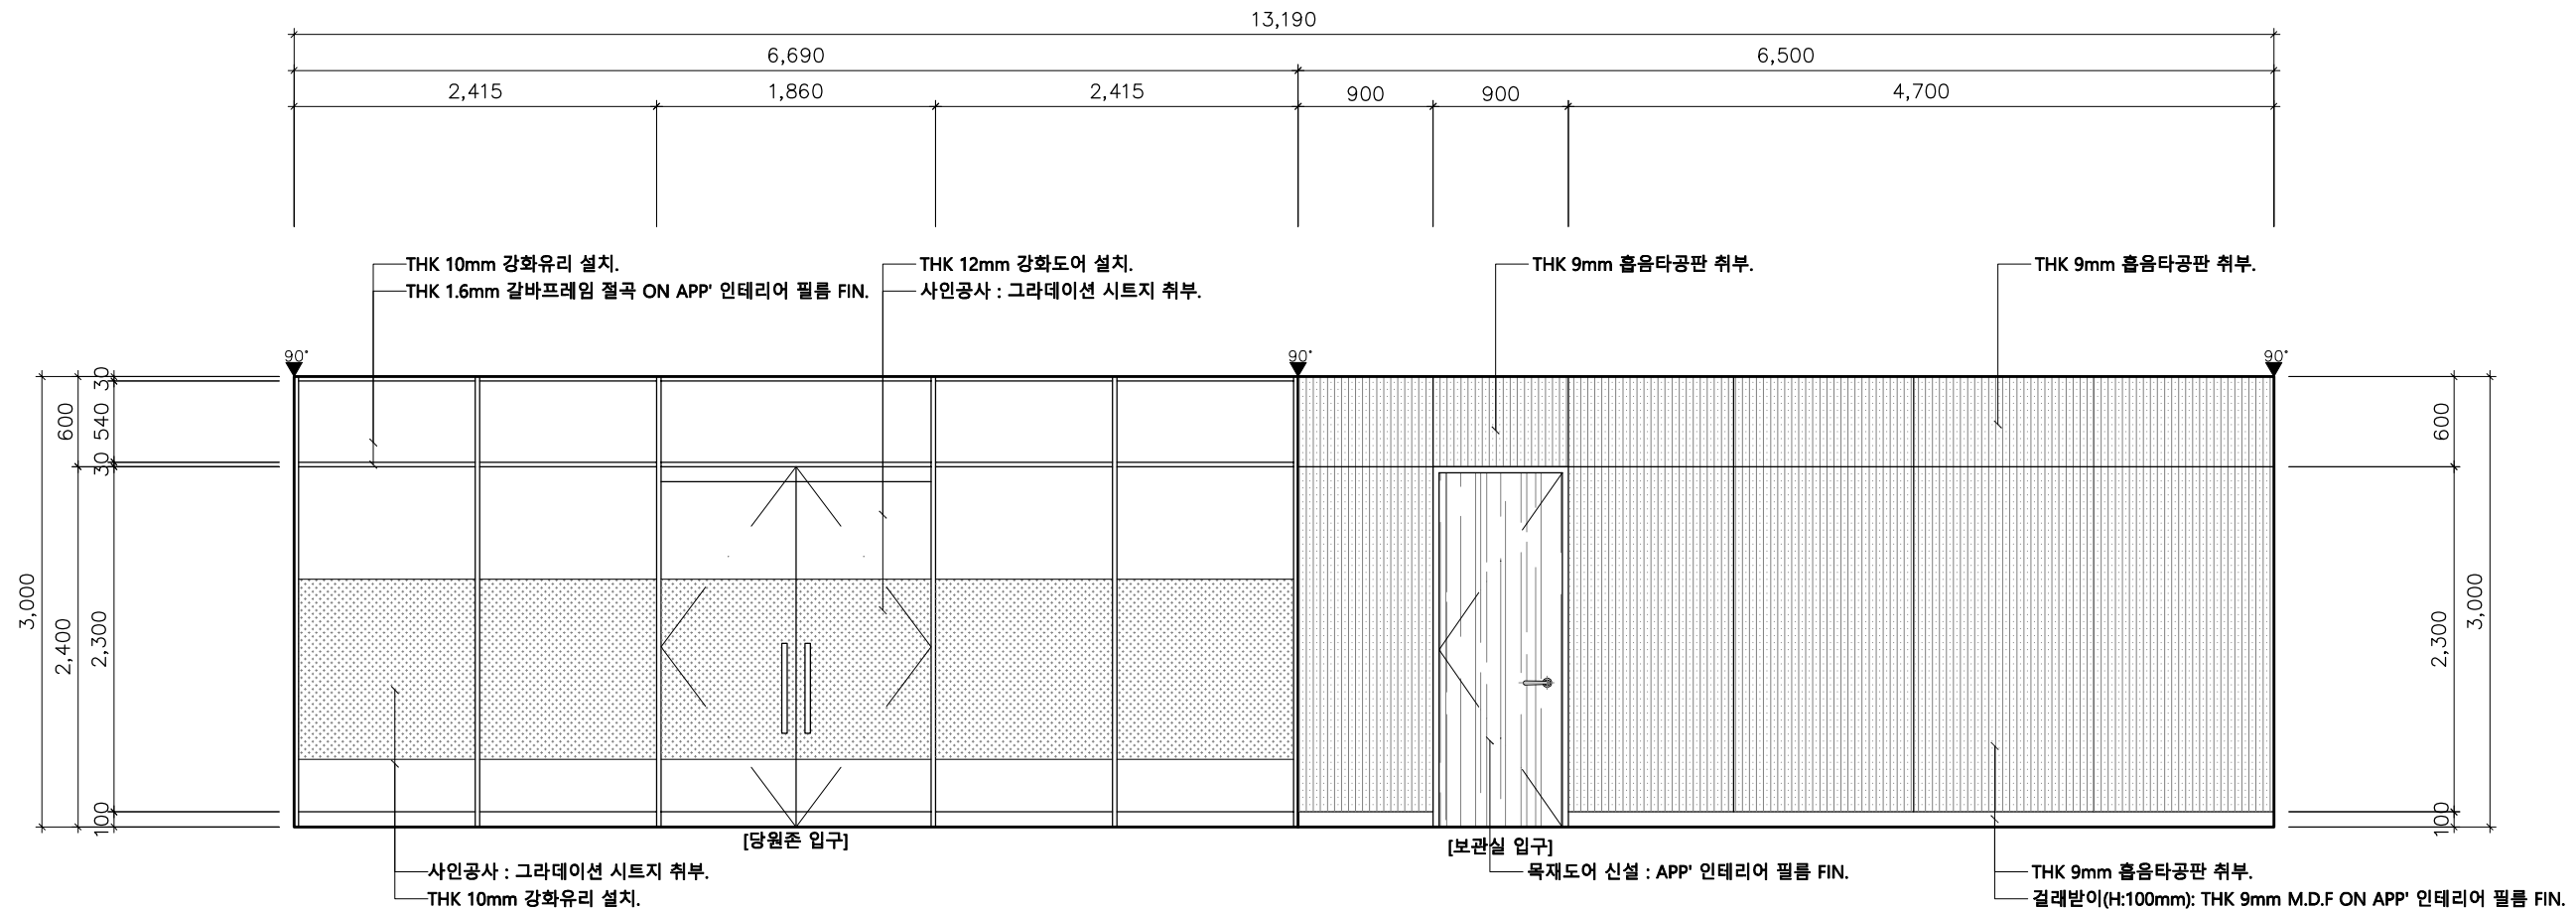

ELEVATION - 24(컨퍼런스룸)

SCALE
1 / 50

PROJECT TITLE

더불어민주당
전북특별자치도당
사무실 이전공사

NOTES

REV.	DATE	DESCRIPTION	BY	BY	APP
0					

주식회사 현대지인
Mail : ha224178@naver.com

전북 전주시 완산구 세대로 548, 3층
Tel : 063-272-0785 Fax: 063-272-0786


DRAWING TITLE

ELEVATION- 23, 24

APPROVAL DATE	APPROVED
PROJECT NO.	CHECKED 2
SCALE A3 = 1 / 50	DRAWN / DATE 2024. 08.
DRAWING NO.	EL - 12

SHEET NO.	REV. 21
-----------	------------

더불어민주당
전북특별자치도당
사무실 이전공사

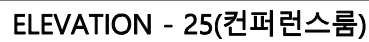


ELEVATION - 26(컨퍼런스룸)

SHEET NO.	REVISION 2
-----------	---------------

PROJECT TITLE


더불어민주당
전북특별자치도당
사무실 이전공사

NOTES

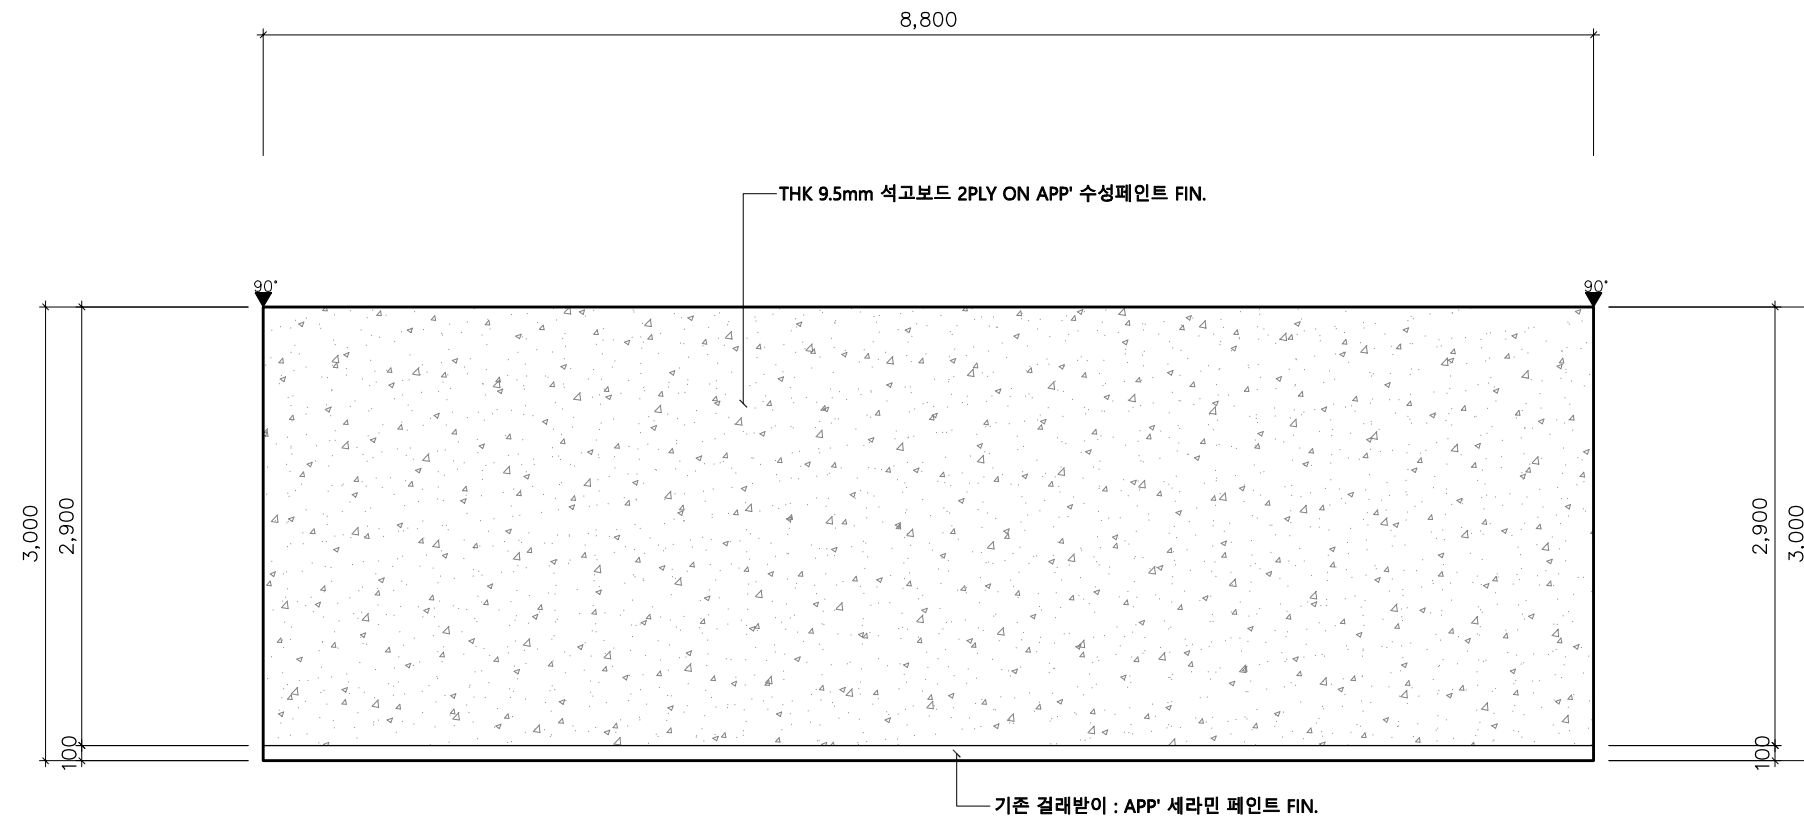

ELEVATION - 31(보관실)

SCALE
1 / 50

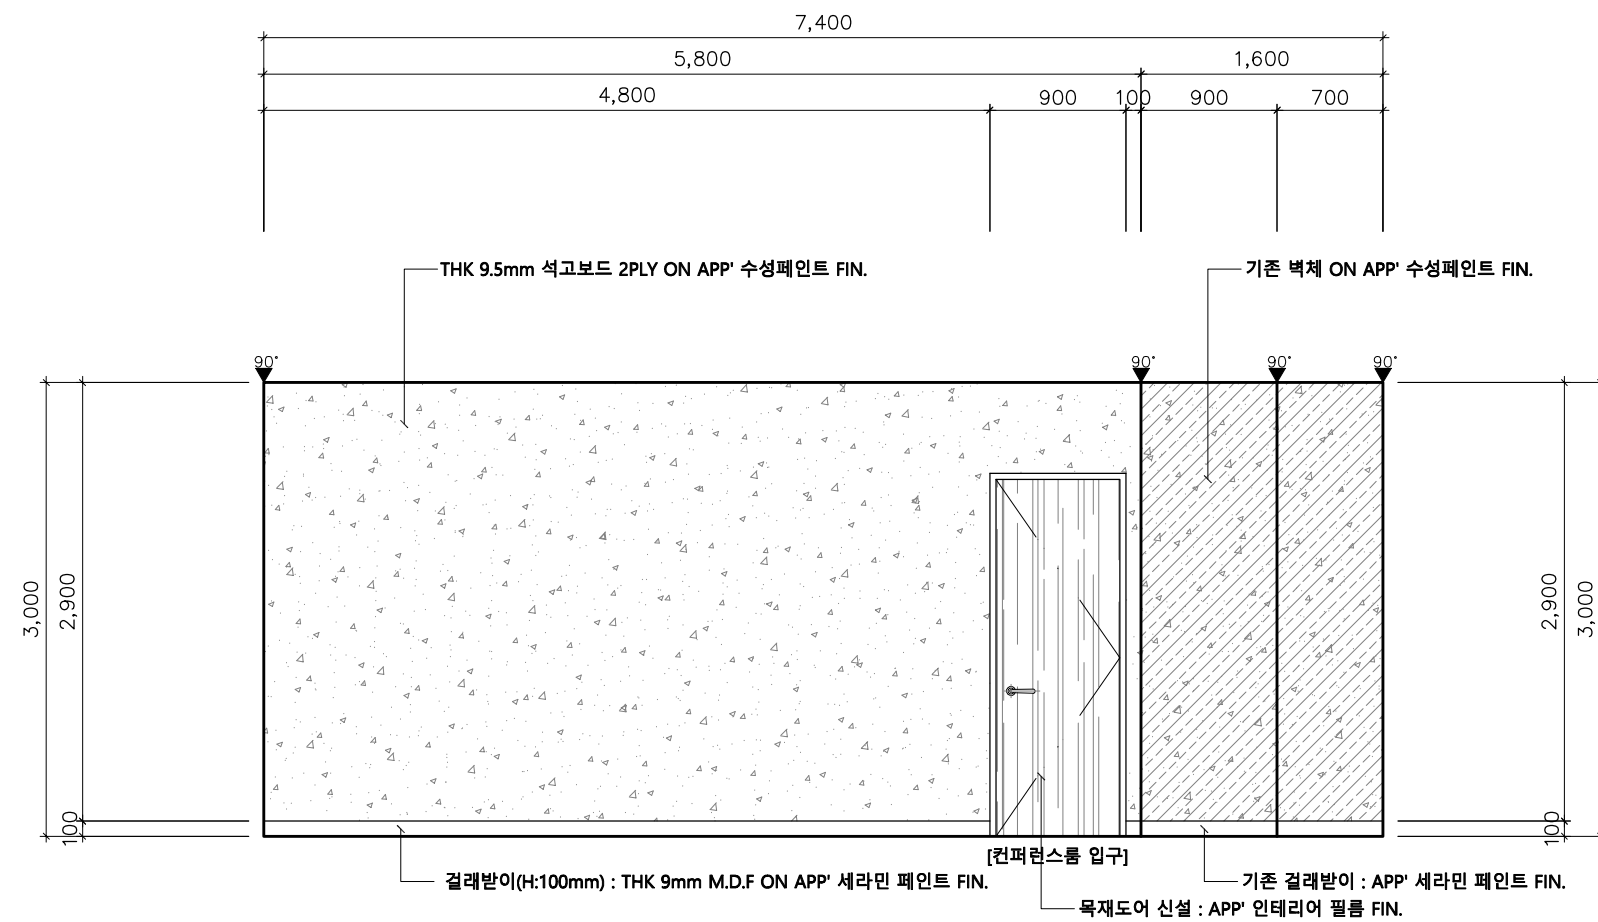

ELEVATION - 32(보관실)


SCALE
1 / 50

SHEET NO.


REV.
25

더불어민주당
전북특별자치도당
사무실 이전공사

NOTES

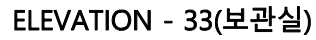


SCALE
1 / 50

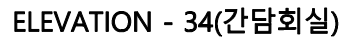


SCALE
1 / 50

SHEET NO.	REV. 26
-----------	------------

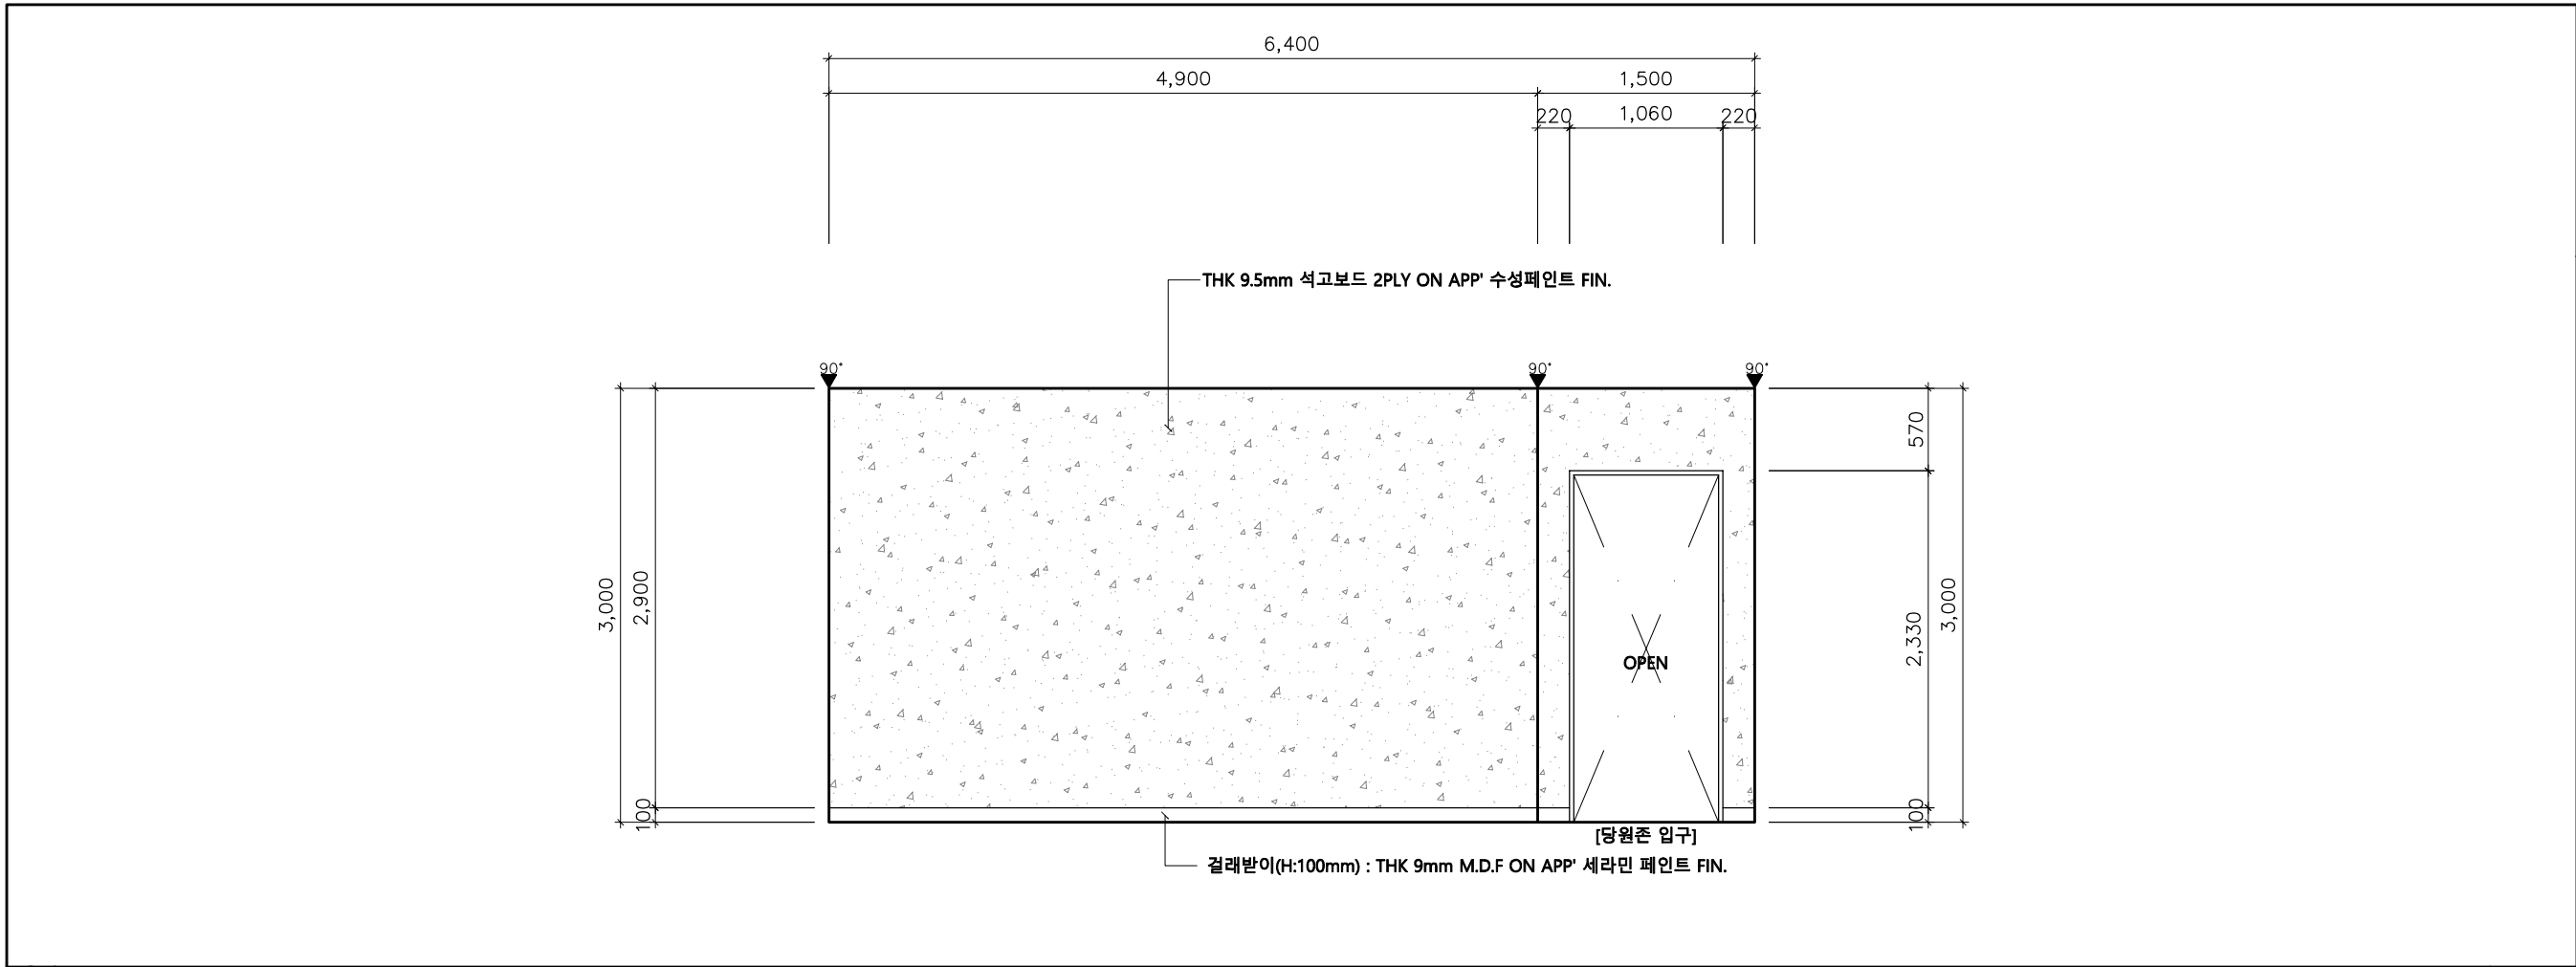

ELEVATION - 37(탕비실)

SCALE
1 / 50

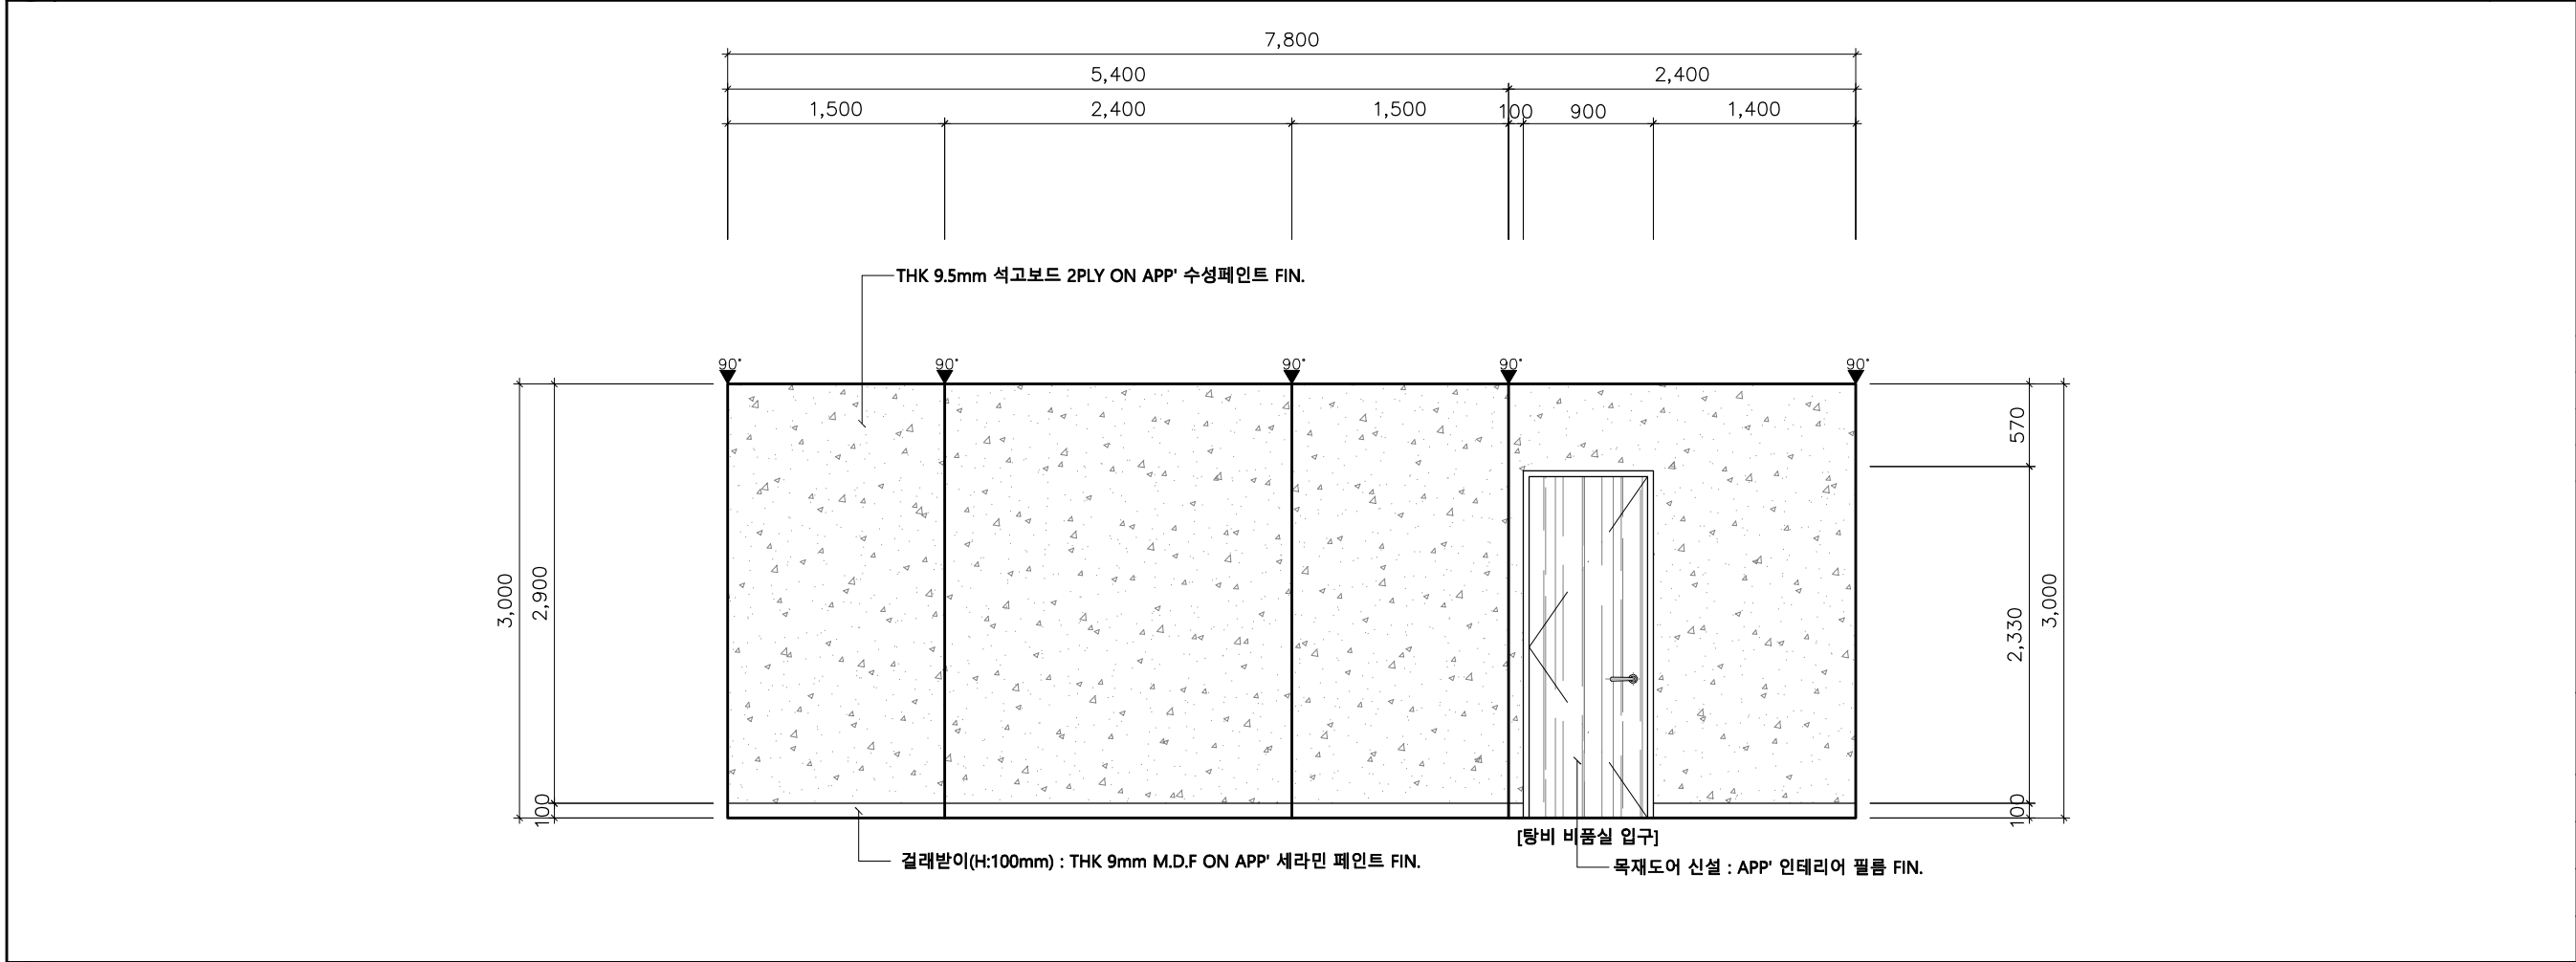

ELEVATION - 38(탕비 비품실)

SCALE
1 / 50

PROJECT TITLE

더불어민주당
전북특별자치도당
사무실 이전공사

NOTES

0					
REV.	DATE	DESCRIPTION	BY	BY	APP

주식회사 현대지인

Mail : hs224178@naver.com

전북 전주시 완산구 세대로 548, 3층
Tel : 063-272-0785 Fax: 063-272-0786

DRAWING TITLE

ELEVATION- 37, 38

APPROVAL DATE	APPROVED
PROJECT NO.	CHECKED 2
SCALE A3 = 1 / 50	DRAWN / DATE 2024. 08.
DRAWNG NO.	EL - 19

SHEET NO.	REV. 28
-----------	------------